


Schematische Darstellung; nicht für Planungszwecke geeignet

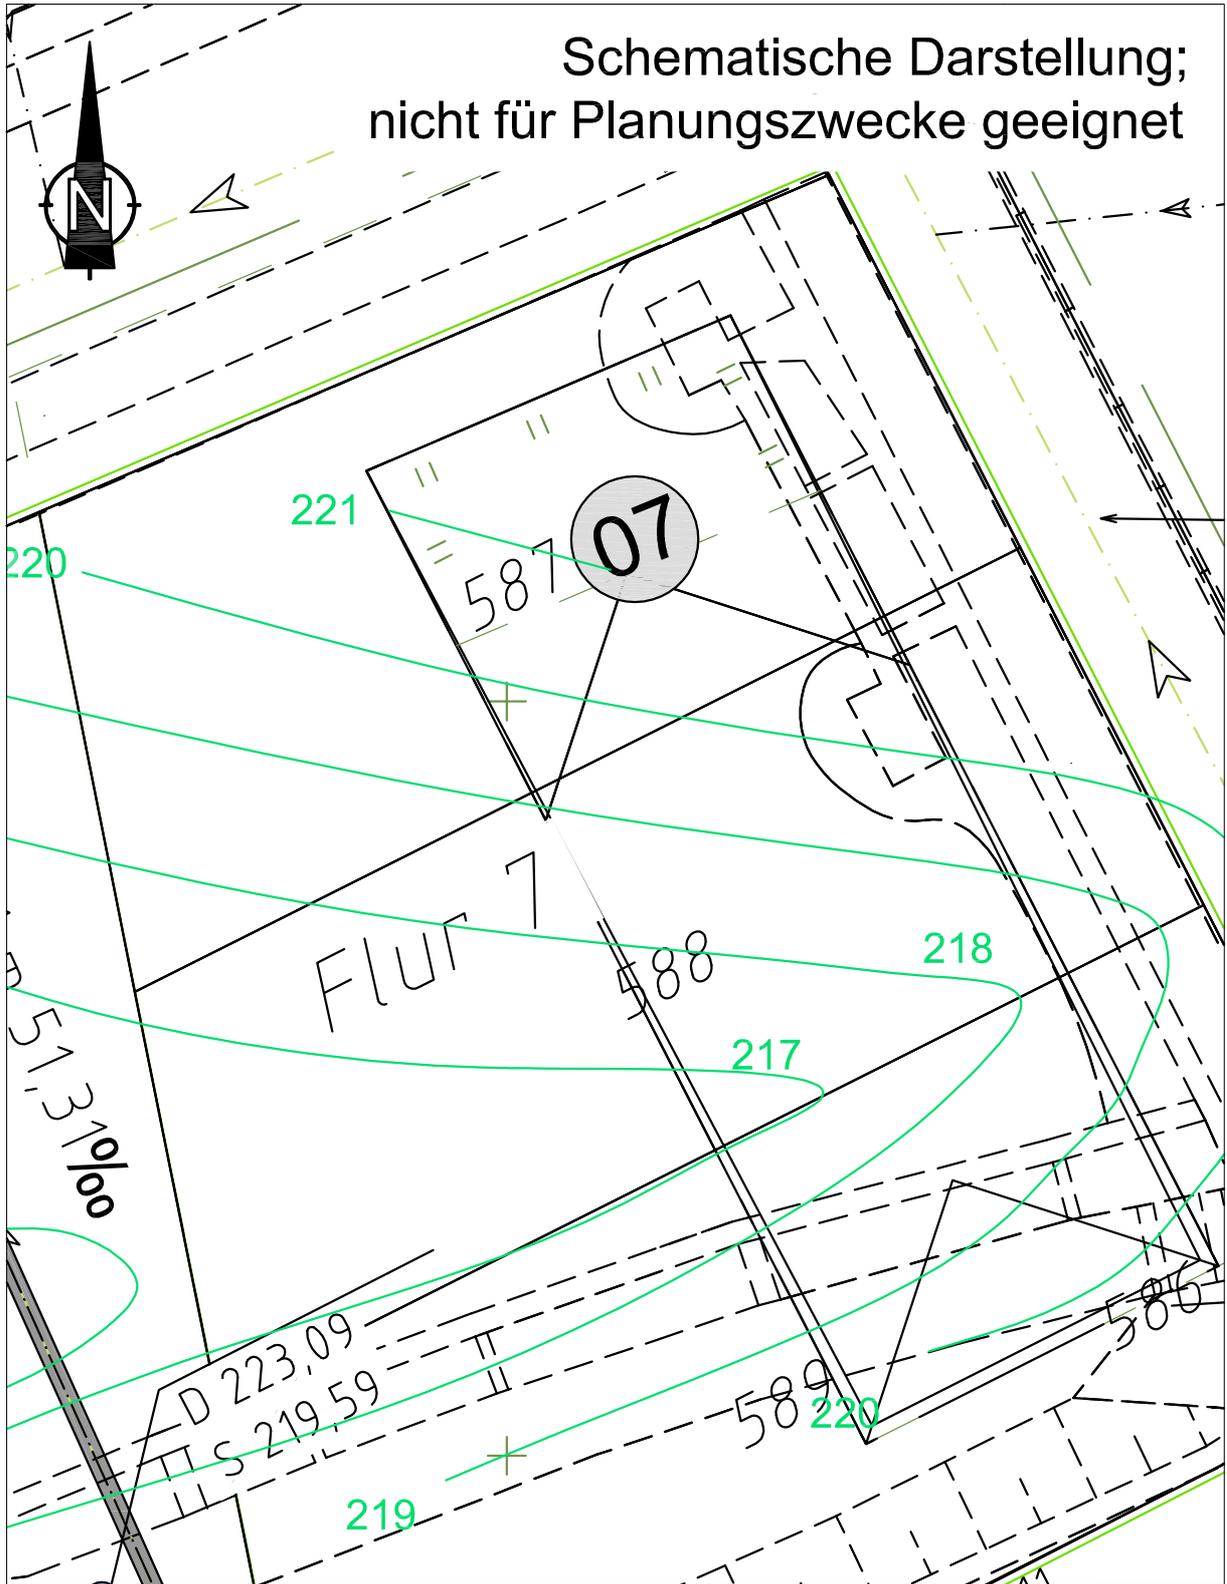

		<h2>Isolinienplan VZ</h2>		Maßnahme: Baugrunduntersuchung Parkstraße Velbert
gez.	Datum 10.02.2009	Name Ru	Projekt-Nr.: 9111-07	Auftraggeber: Technische Betriebe Velbert Am Lindenkamp 31 42549 Velbert
			Maßstab: 1 : 250	
Plangrundlage: Lageplan der TBV vom Januar 2009 als dwg-Datei (584-12-LP500.dwg)			Zeichenerklärung: — Isolinien Oberkante Verwitterungszone (in mNN) (schematische Darstellung)	
			Anlage: 6	