



GRUNDSTUECK VOR




GRÜNDUNG 3d

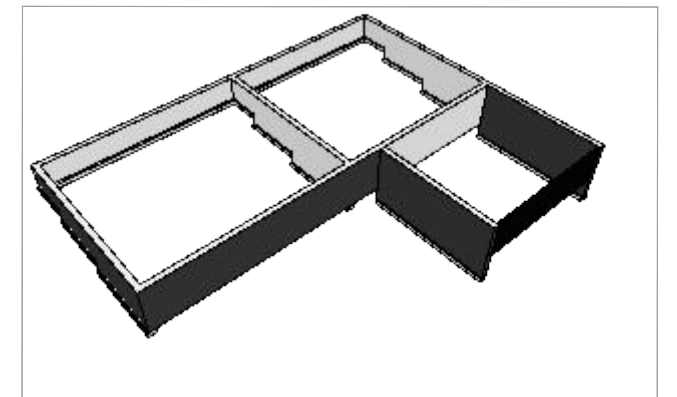


BAUVORHABEN	BAUHERR	PLANUNG	PLANINHALT	
Neubau Zweifamilienhaus Moltkestrasse 2, 71139 Ehningen Flurstueck 4817			GRÜNDUNG	
			Plan-Nr. 01	Masstab: 1:100 Plandatum: 11.8.2018

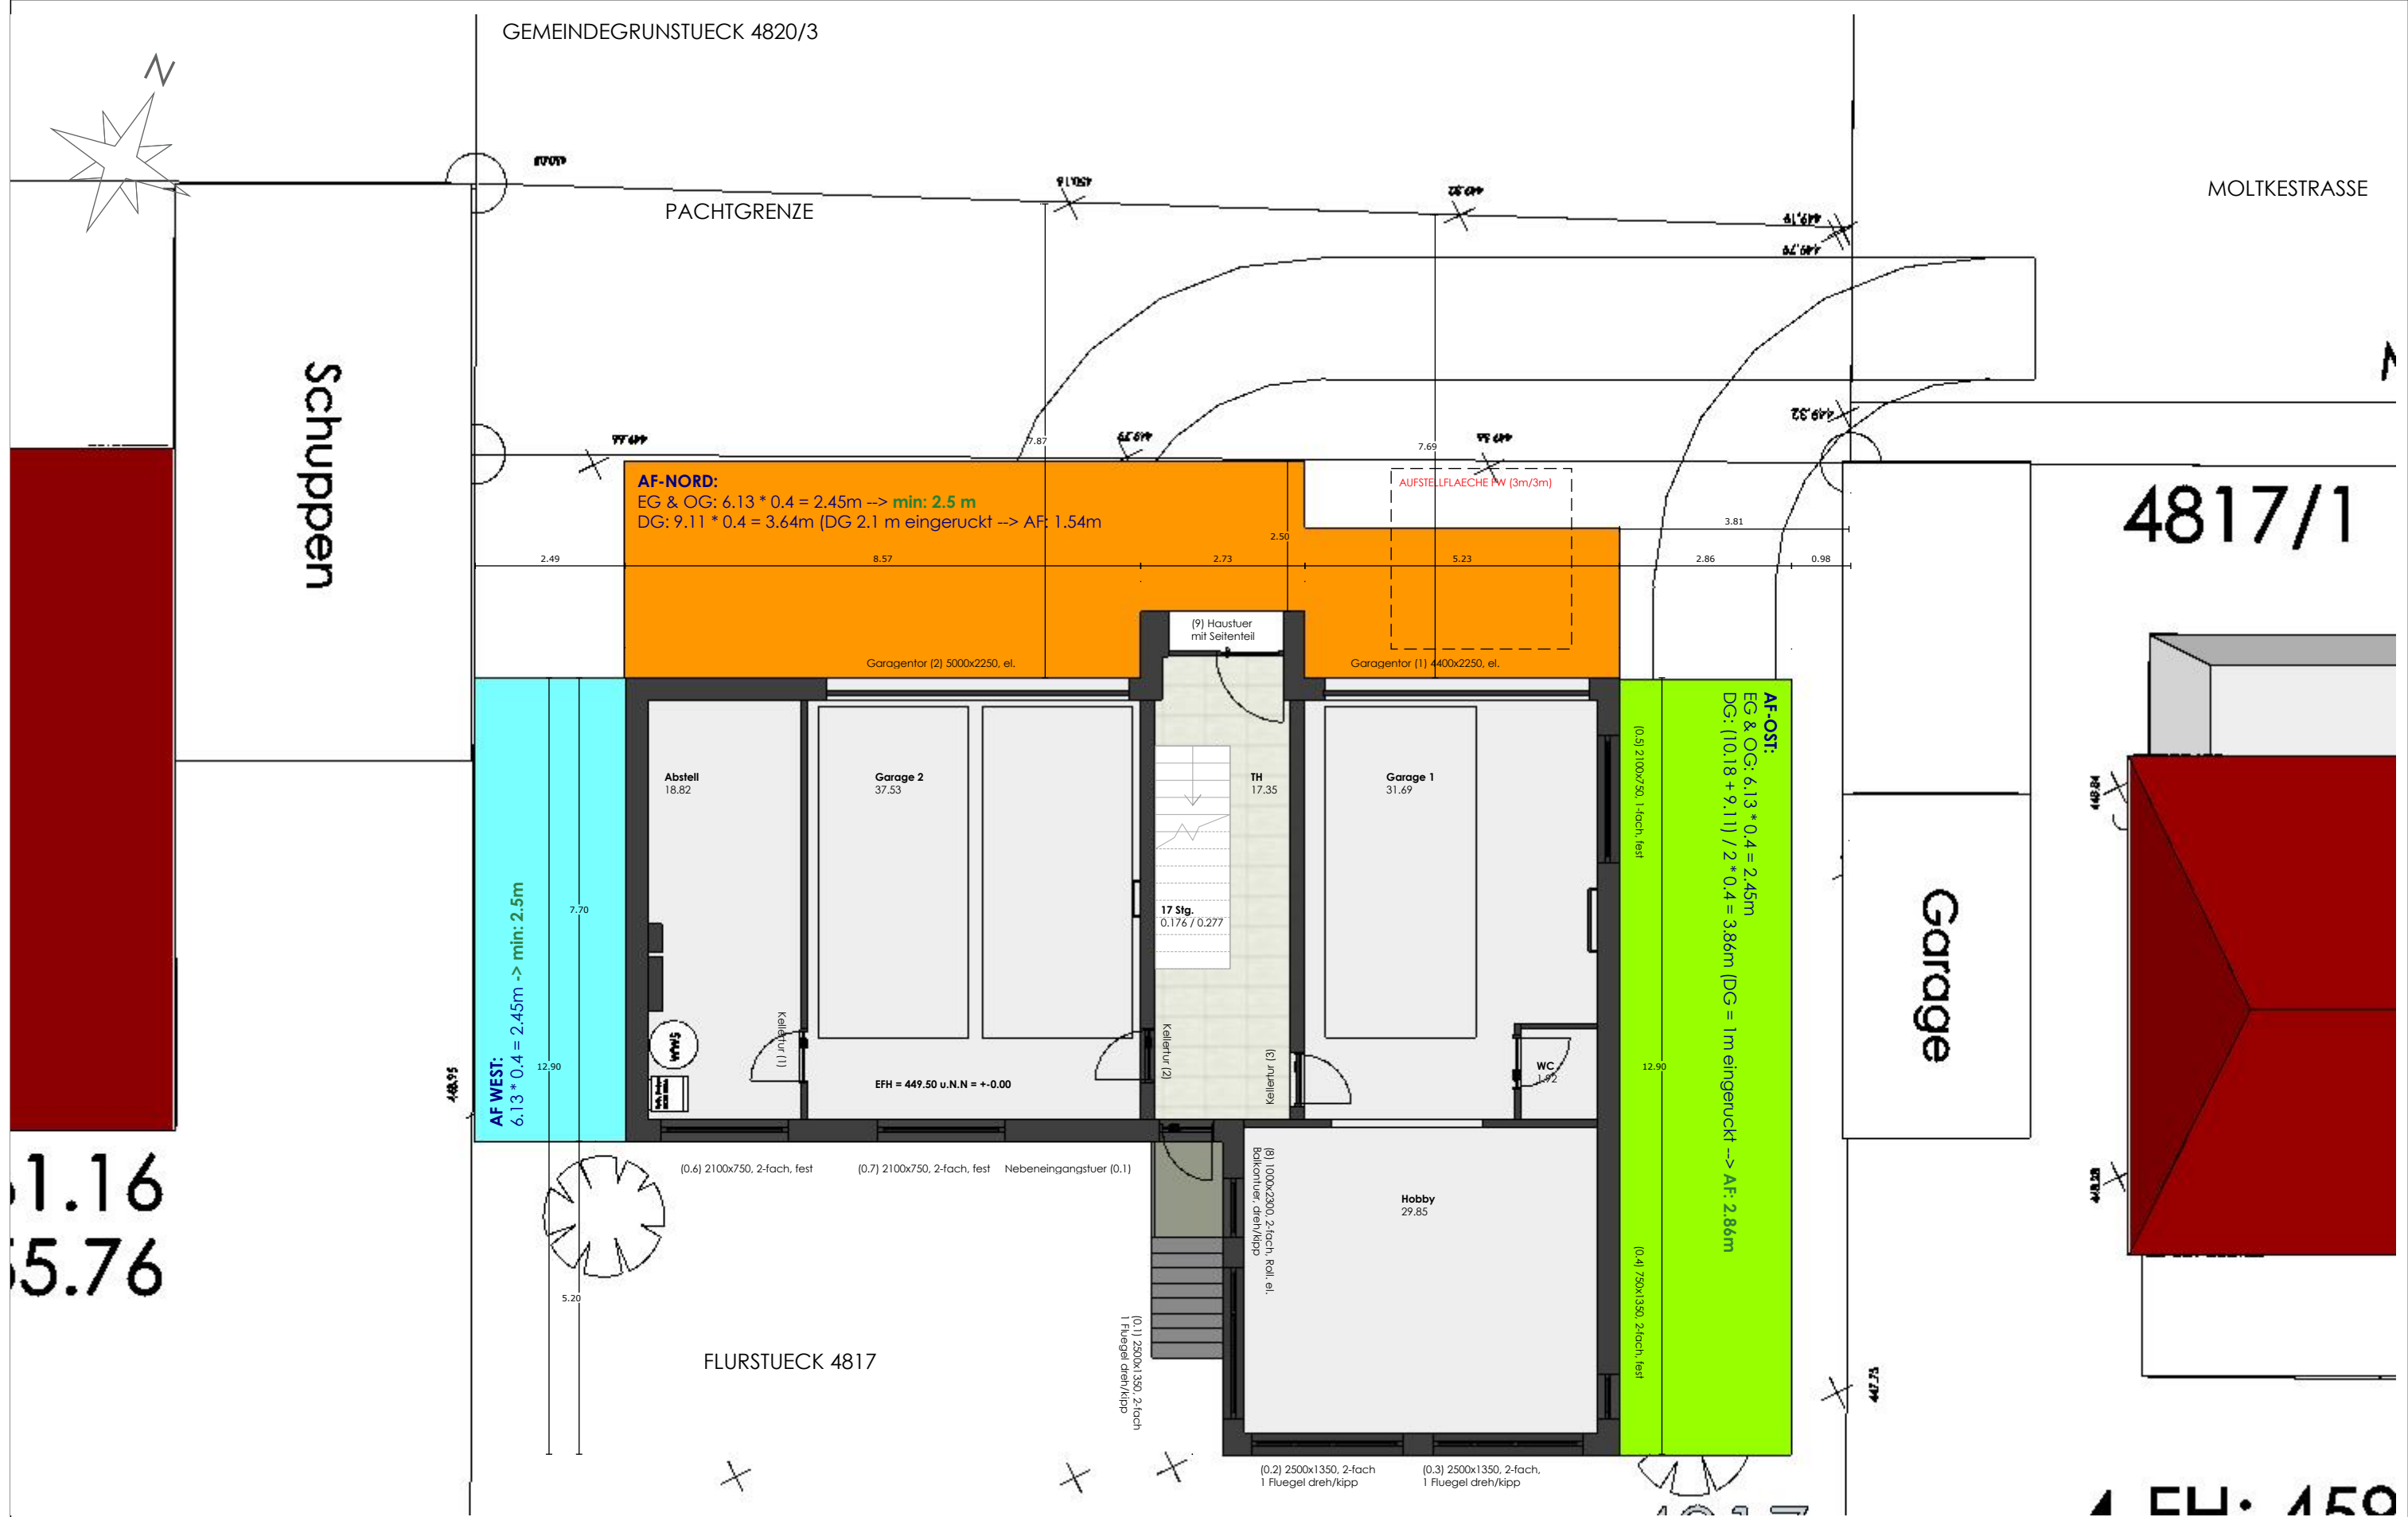

BAUVORHABEN	BAUHERR	PLANUNG	PLANINHALT		
Neubau Zweifamilienhaus Moltkestrasse 2, 71139 Ehningen Flurstueck 4817			GRUNDRISS EG		
			Plan-Nr. 02	Massstab: 1:100	Plandatum: 11.8.2018

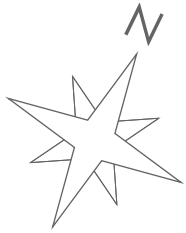

BAUVORHABEN		BAUHERR		PLANUNG		PLANINHALT	
Neubau Zweifamilienhaus Moltkestrasse 2, 71139 Ehningen Flurstueck 4817						GRUNDRISS OG	
						Plan-Nr. 03	Masstab: 1:100 Plandatum: 11.8.2018

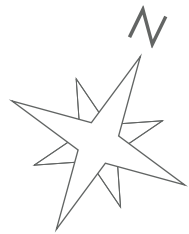

BAUVORHABEN	BAUHERR	PLANUNG	PLANINHALT
			GRUNDRISS DG
			Plan-Nr. 04
			Massstab: 1:100
			Plandatum: 11.8.2018



BAUVORHABEN	BAUHERR	PLANUNG	PLANINHALT		
Neubau Zweifamilienhaus Moltkestrasse 2, 71139 Ehningen Flurstueck 4817			ANSICHT NORD		
			Plan-Nr. 05	Massstab: 1:100	Plandatum: 11.8.2018



BAUVORHABEN

Neubau Zweifamilienhaus
Moltkestrasse 2, 71139 Ehningen
Flurstueck 4817

BAUHERR

PLANUNG

PLANINHALT

ANSICHT SÜD

Plan-Nr.
06

Massstab:
1:100

Plandatum:
11.8.2018

H/B = 297/420 (0.12 qm)



GEPLANTES GELAENDE

BESTEHENDES GELAENDE

BAUVORHABEN	BAUHERR	PLANUNG	PLANINHALT	
Neubau Zweifamilienhaus Moltkestrasse 2, 71139 Ehningen Flurstueck 4817			ANSICHT OST	
			Plan-Nr. 07	Masstab: 1:100 Plandatum: 11.8.2018



BAUVORHABEN		BAUHERR	PLANUNG		PLANINHALT	
Neubau Zweifamilienhaus Moltkestrasse 2, 71139 Ehningen Flurstueck 4817					ANSICHT WEST	
					Plan-Nr. 08	Massstab: 1:100
						Plandatum: 11.8.2018



SCHNITT A/A



SCHNITT B/B

BAUVORHABEN	BAUHERR	PLANUNG	PLANINHALT		
Neubau Zweifamilienhaus Moltkestrasse 2, 71139 Ehningen Flurstueck 4817			SCHNITTE		
			Plan-Nr. 09	Massstab: 1:100	Plandatum: 11.8.2018