


geplan
1:1000

No. 25.5. 1943.

Nord

001:1

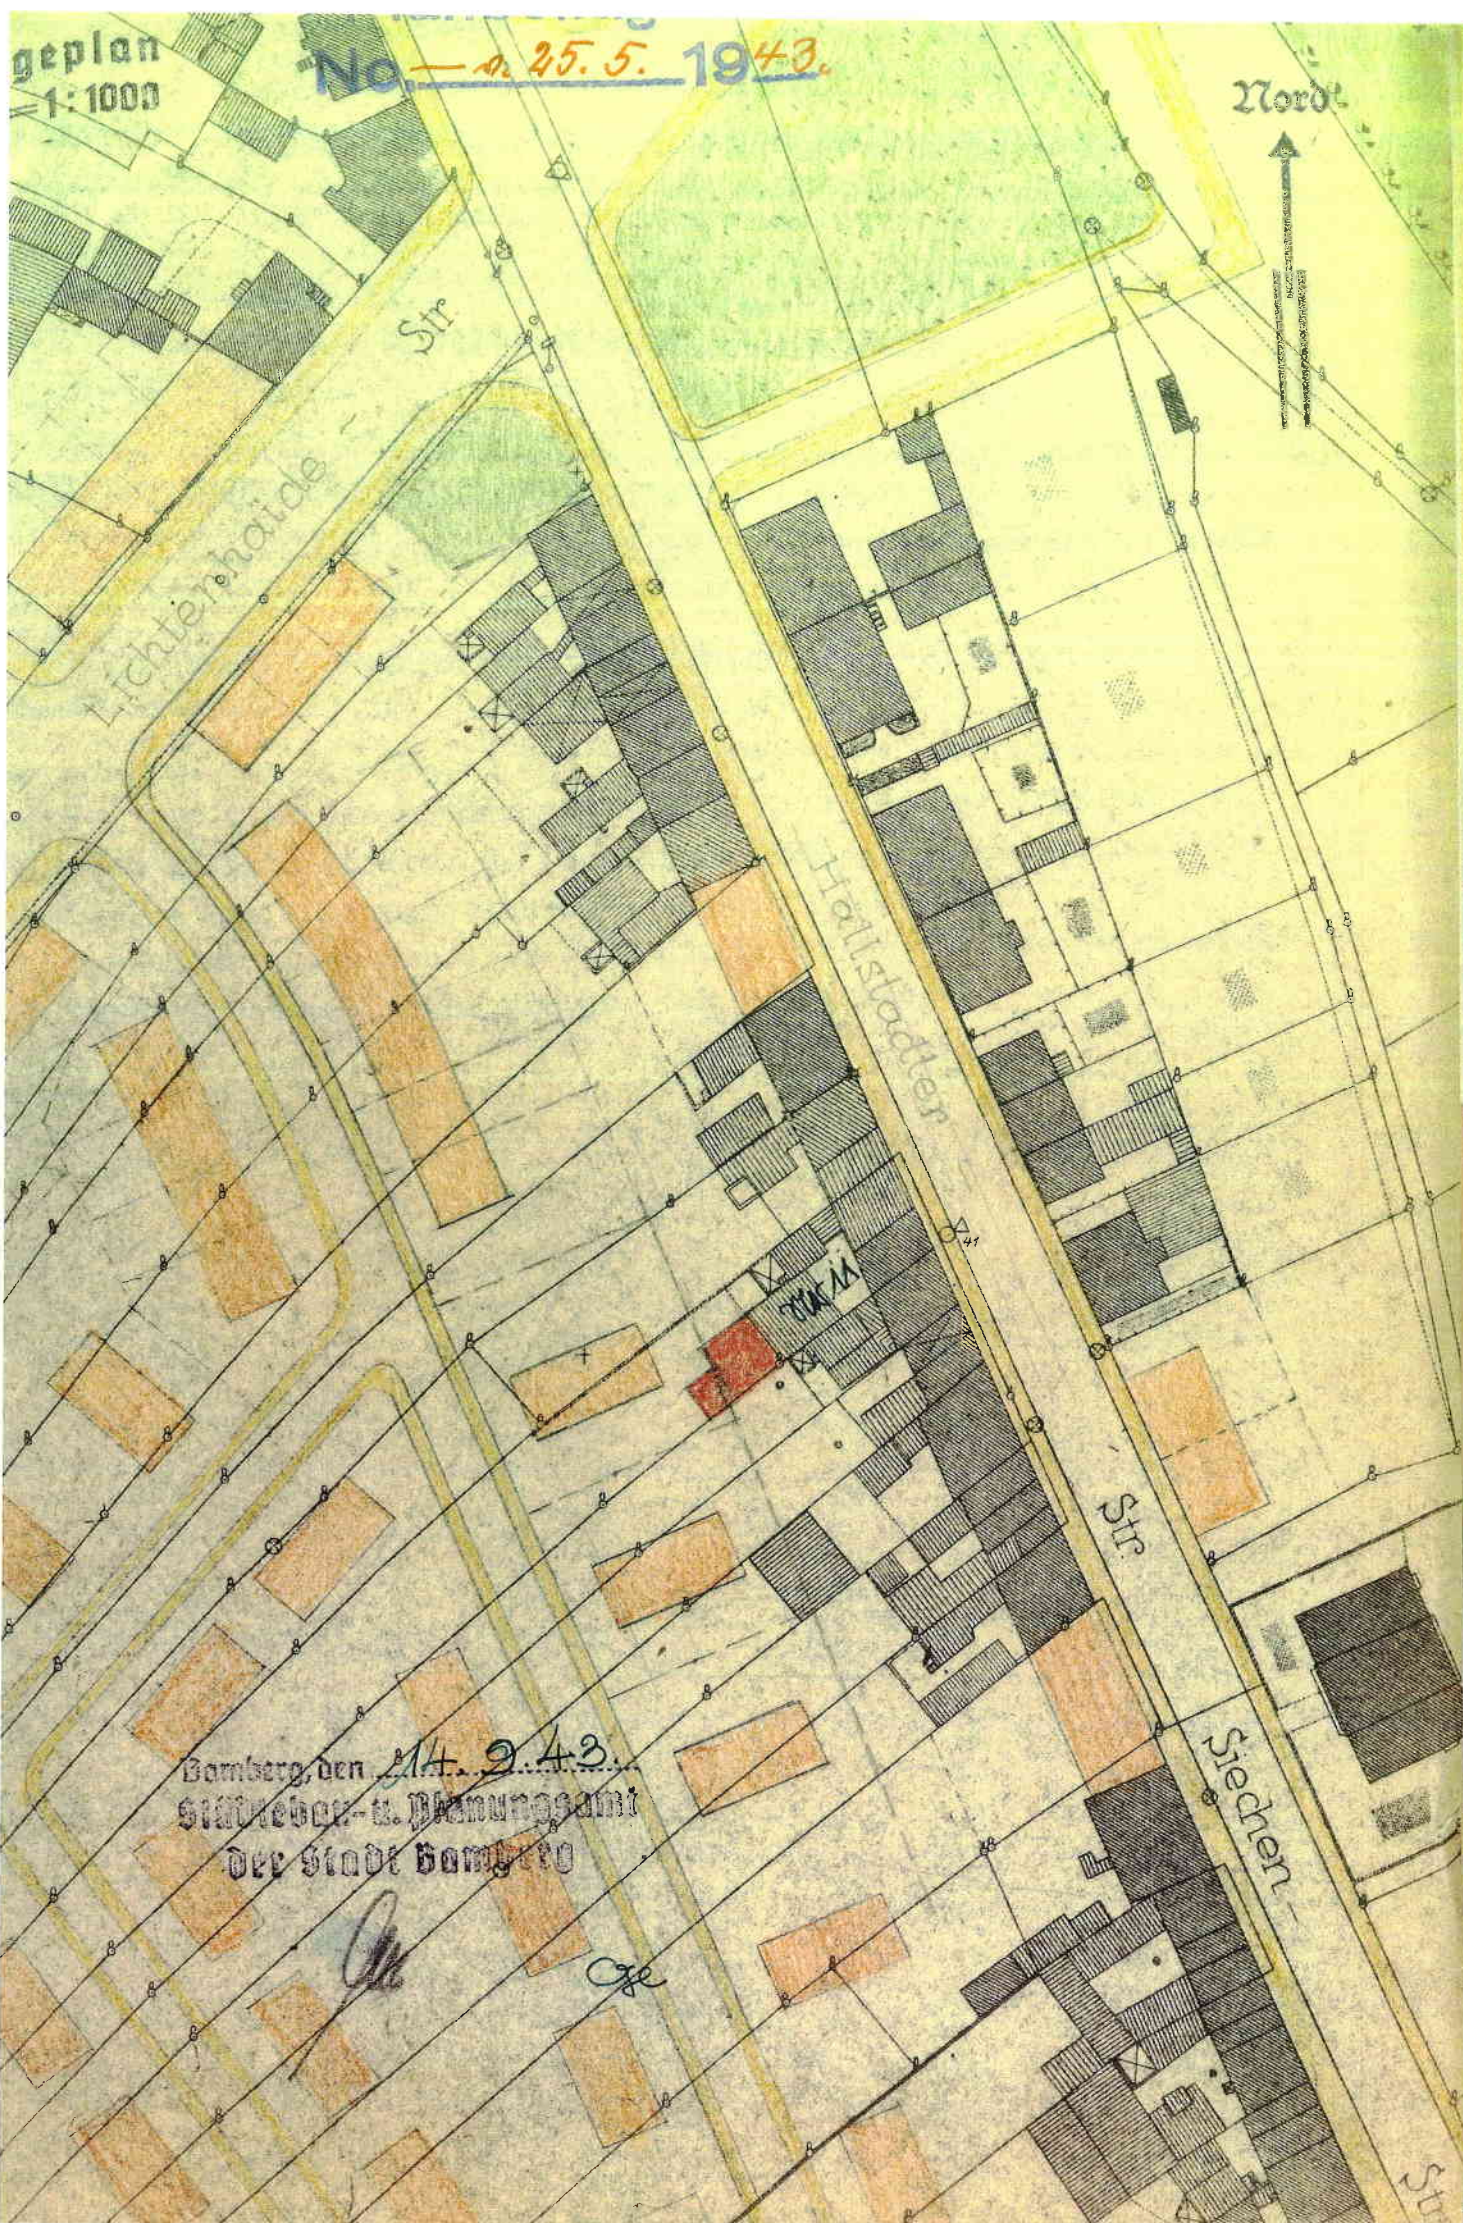

Bamberg, den 14. 2. 43.
Städtebau- u. Planungsamt
der Stadt Bamberg

[Signature]

[Signature]

Str