




Ansicht West M 1 : 100

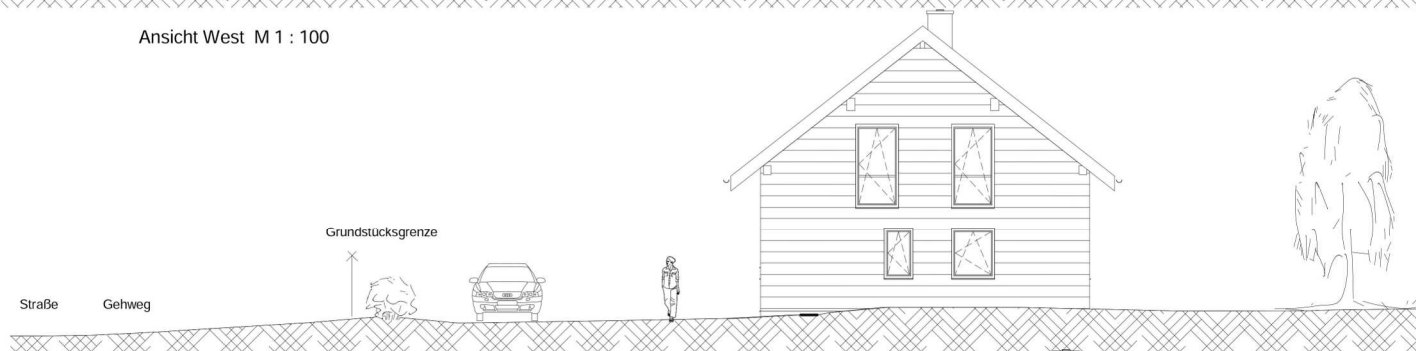

Ansicht Ost M 1 : 100

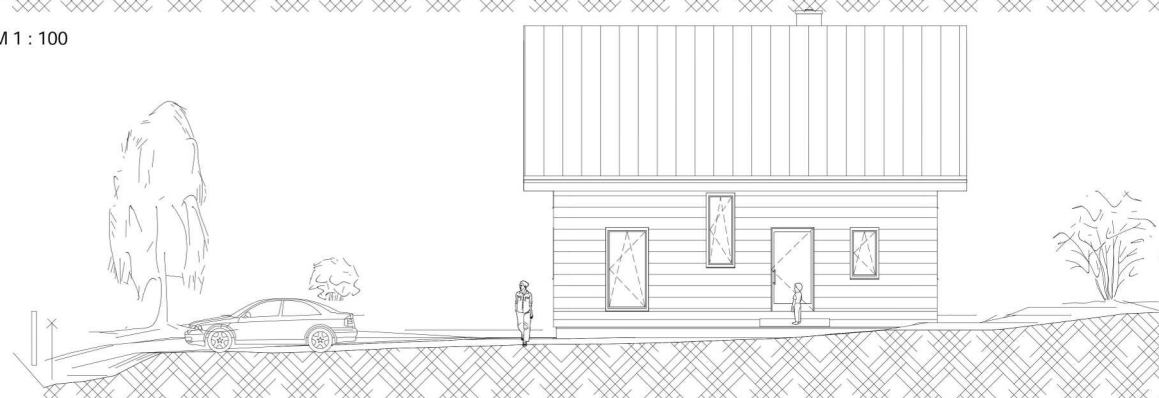

Ansicht Süd M 1 : 100

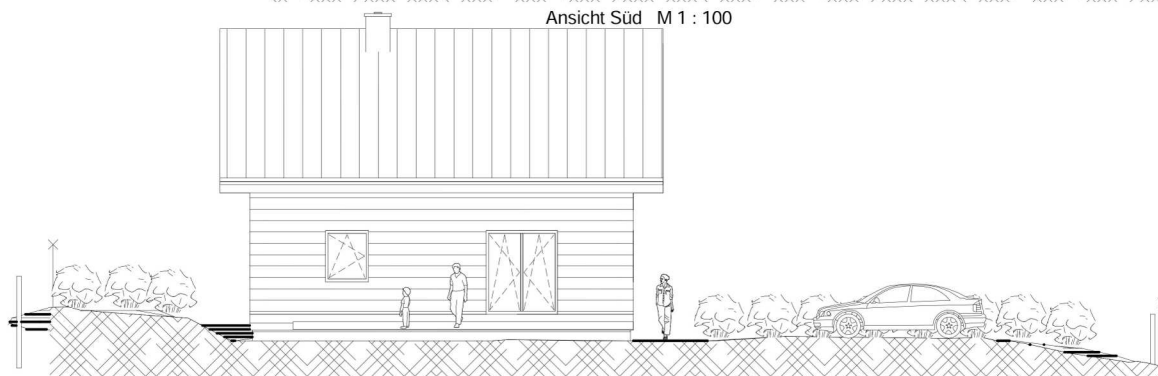

Ansicht Nord M 1 : 100



Modellansicht Süd-West