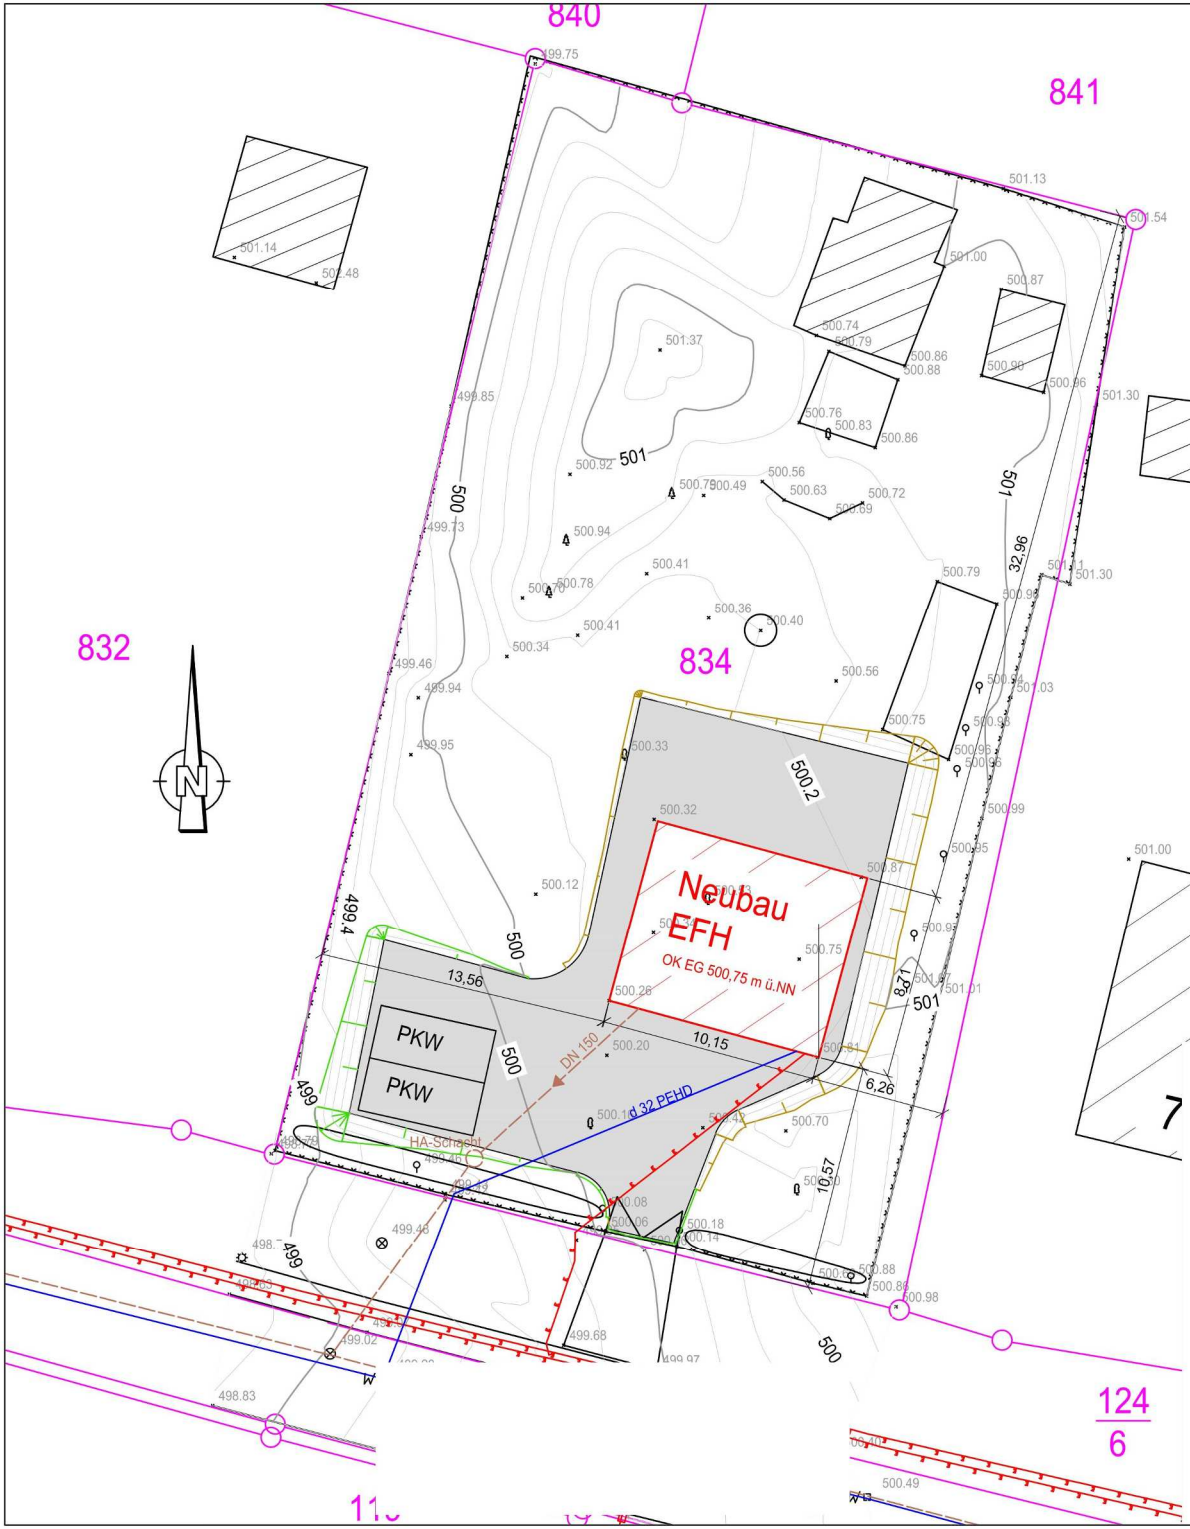

Legende:

Höhen NN — Höhenlinien Abstand 20 cm

477,00 Gelände Bestand

- Gebäude Bestand
- Neubau
- Zufahrt/ Gehweg
- Abstandsfläche nach §6 (5) Gebäudeklasse 1, bis 3 Geschosse nach Sächs. BO
- AbwasserSW vorh.
- AbwasserRW vorh.
- Trinkwasser
- Elt-Leitung NS und MS Kabel
- E Elt-Leitung NS und MS Freileitung