


Erdgeschoss M1:100

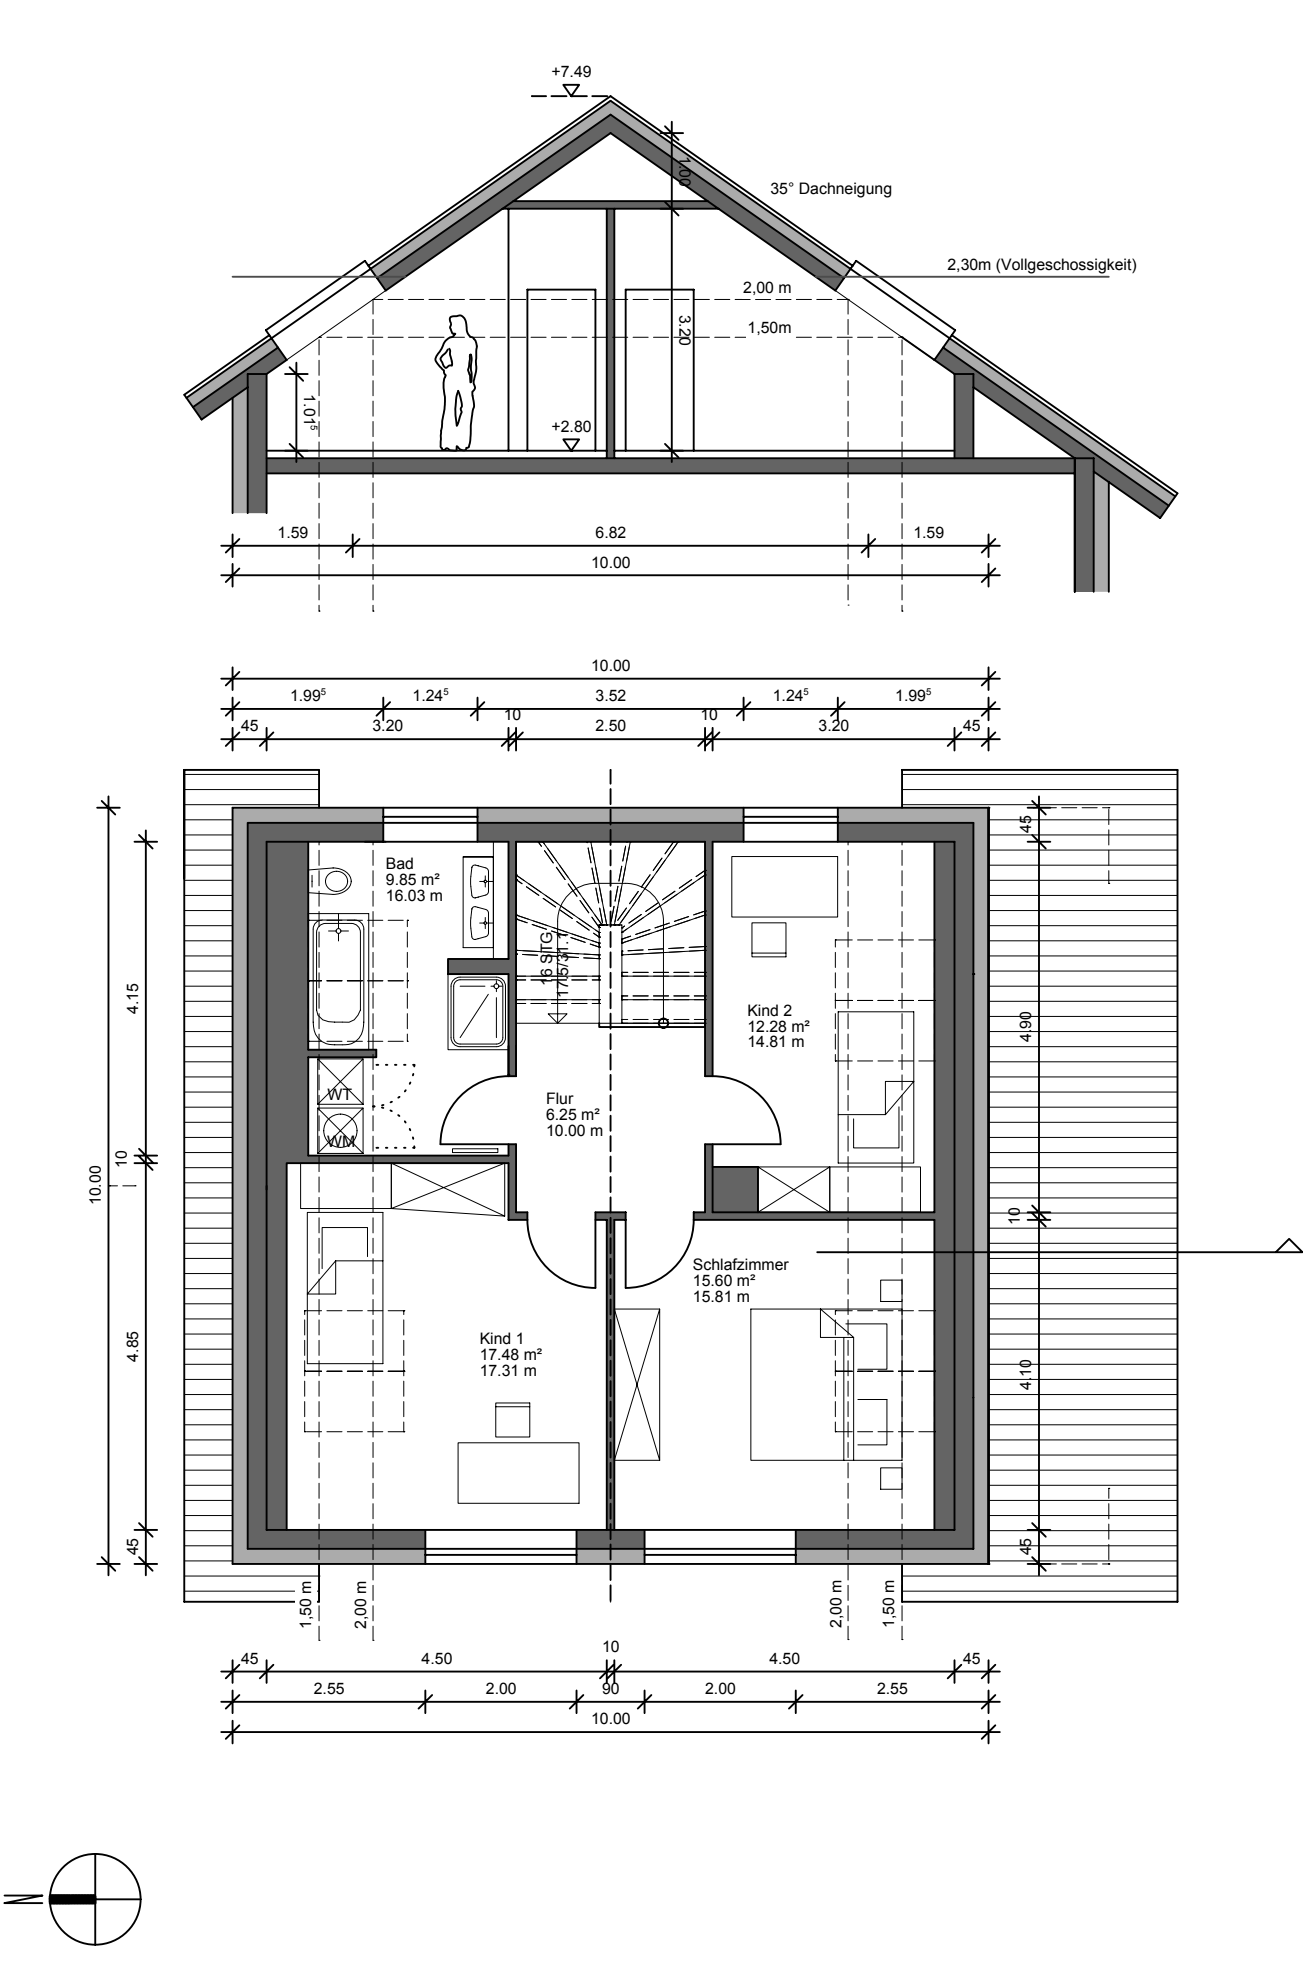

Dachgeschoss M1:100 / Teilschnitt