


Nord-Ost




Süd-West



Süd-Ost

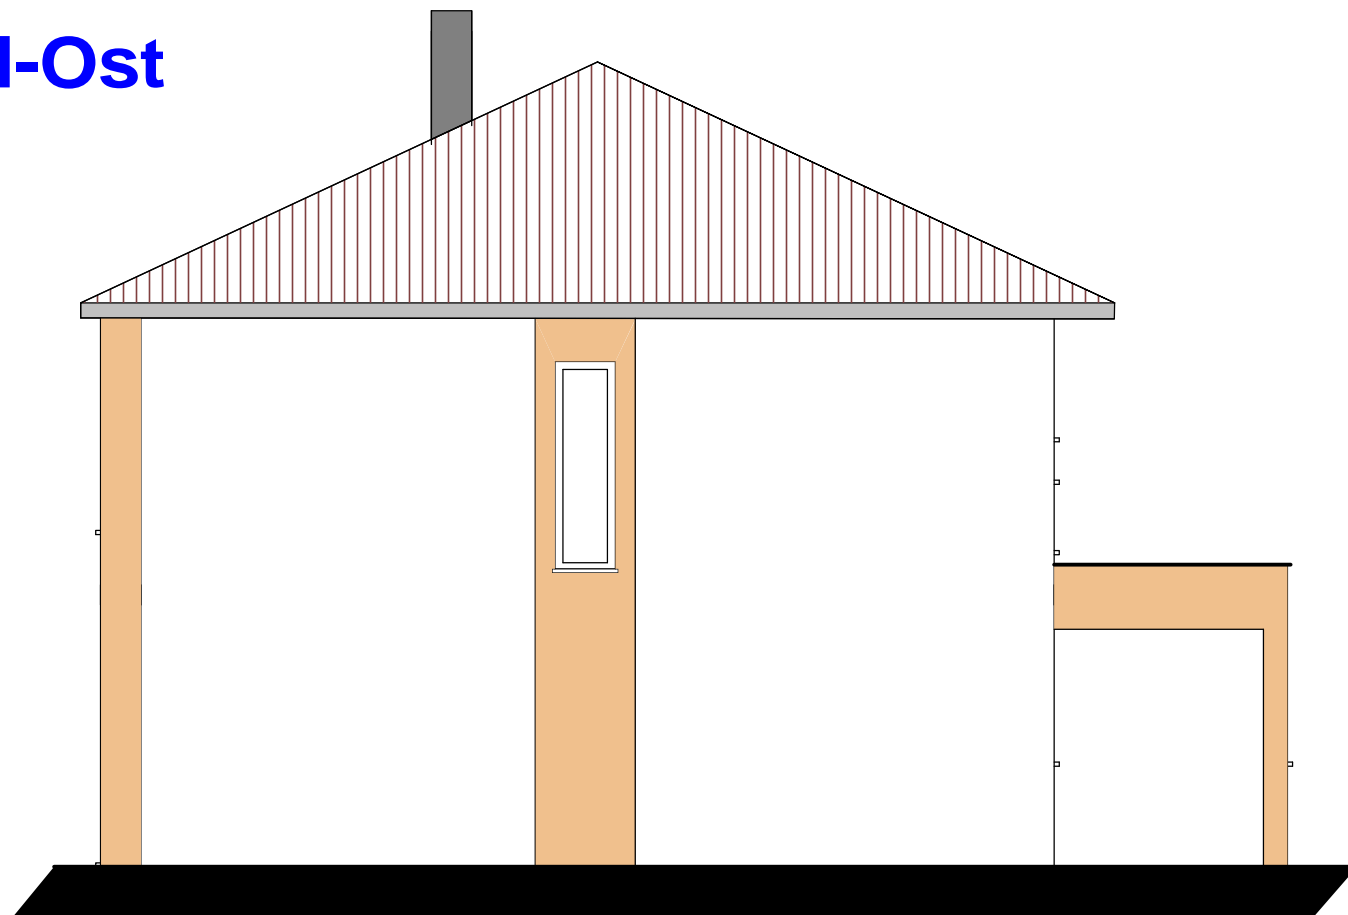

Nord-West

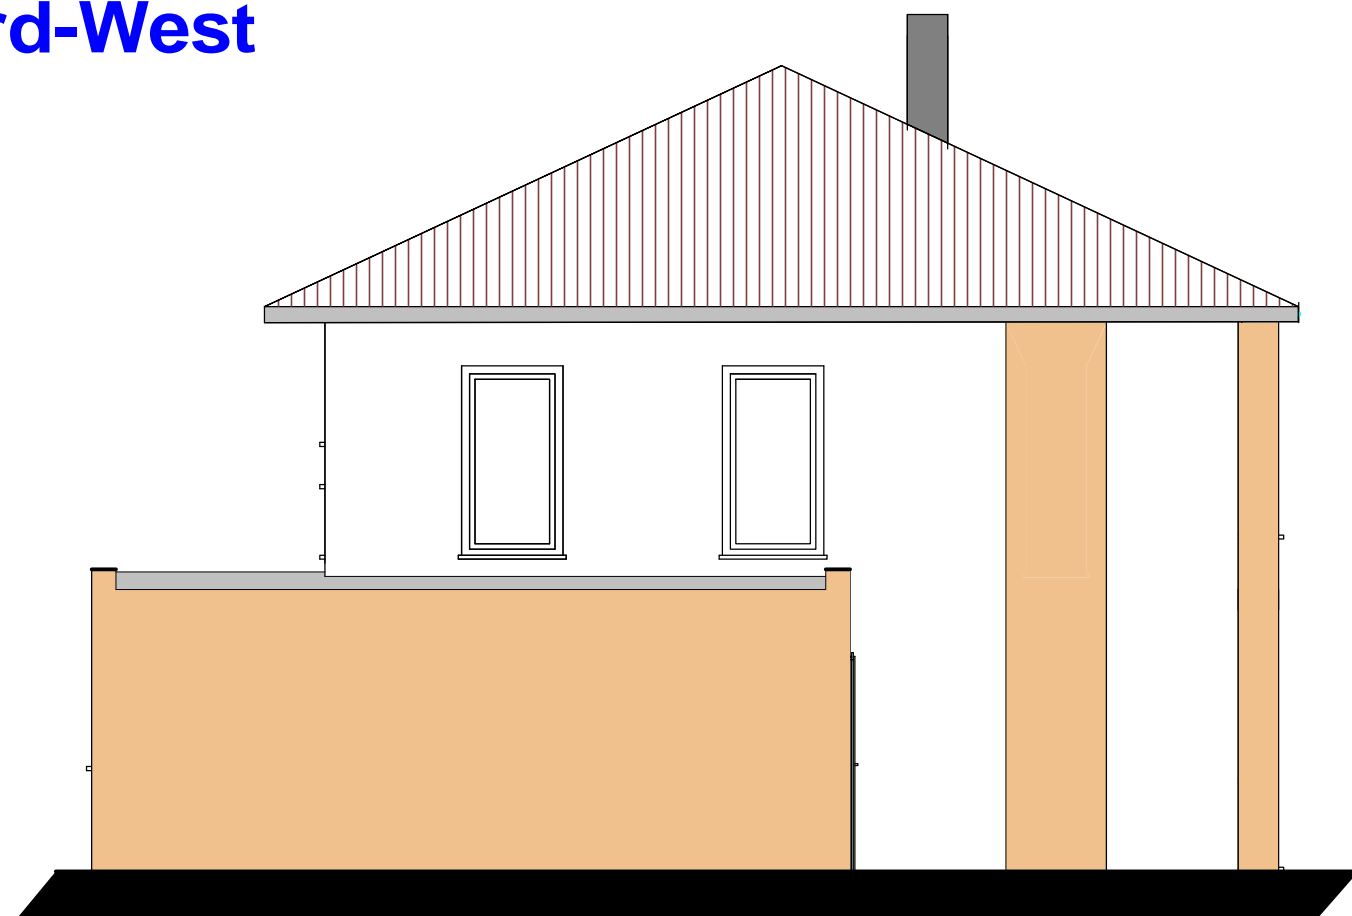

Nr.	Änderung	Datum	genehmigt

Bauherr

Planung

Leistungsphase

Datum

Genehmigungsplanung

Bearbeiter

Projekt:

Bezeichnung

Ansichten

Maßstab

1:75

Plan-Nr.

04-GP