


PLANUNG ARTOS Planen & Bauen Heideweg 20 53604 Bad Honnef Tel. 02224 987180 - Fax 02224 982121 info@artos-haus.de	BAUHERR Eheleute Frank	PROJEKT BV Frank_17013	Kellergeschoss M: 1:100 05.07.2017	
Diese Entwurfsplanung ist Eigentum des Architekturbüros ARTOS Planen & Bauen GmbH. Gemäß § 1 des Urheberrechtsschutzes sind Nachahmungen, Vervielfältigungen und Weiterreichungen ohne die Zustimmung des Architektenbüros ARTOS Planen & Bauen GmbH nicht statthaft.				www.artos-haus.de

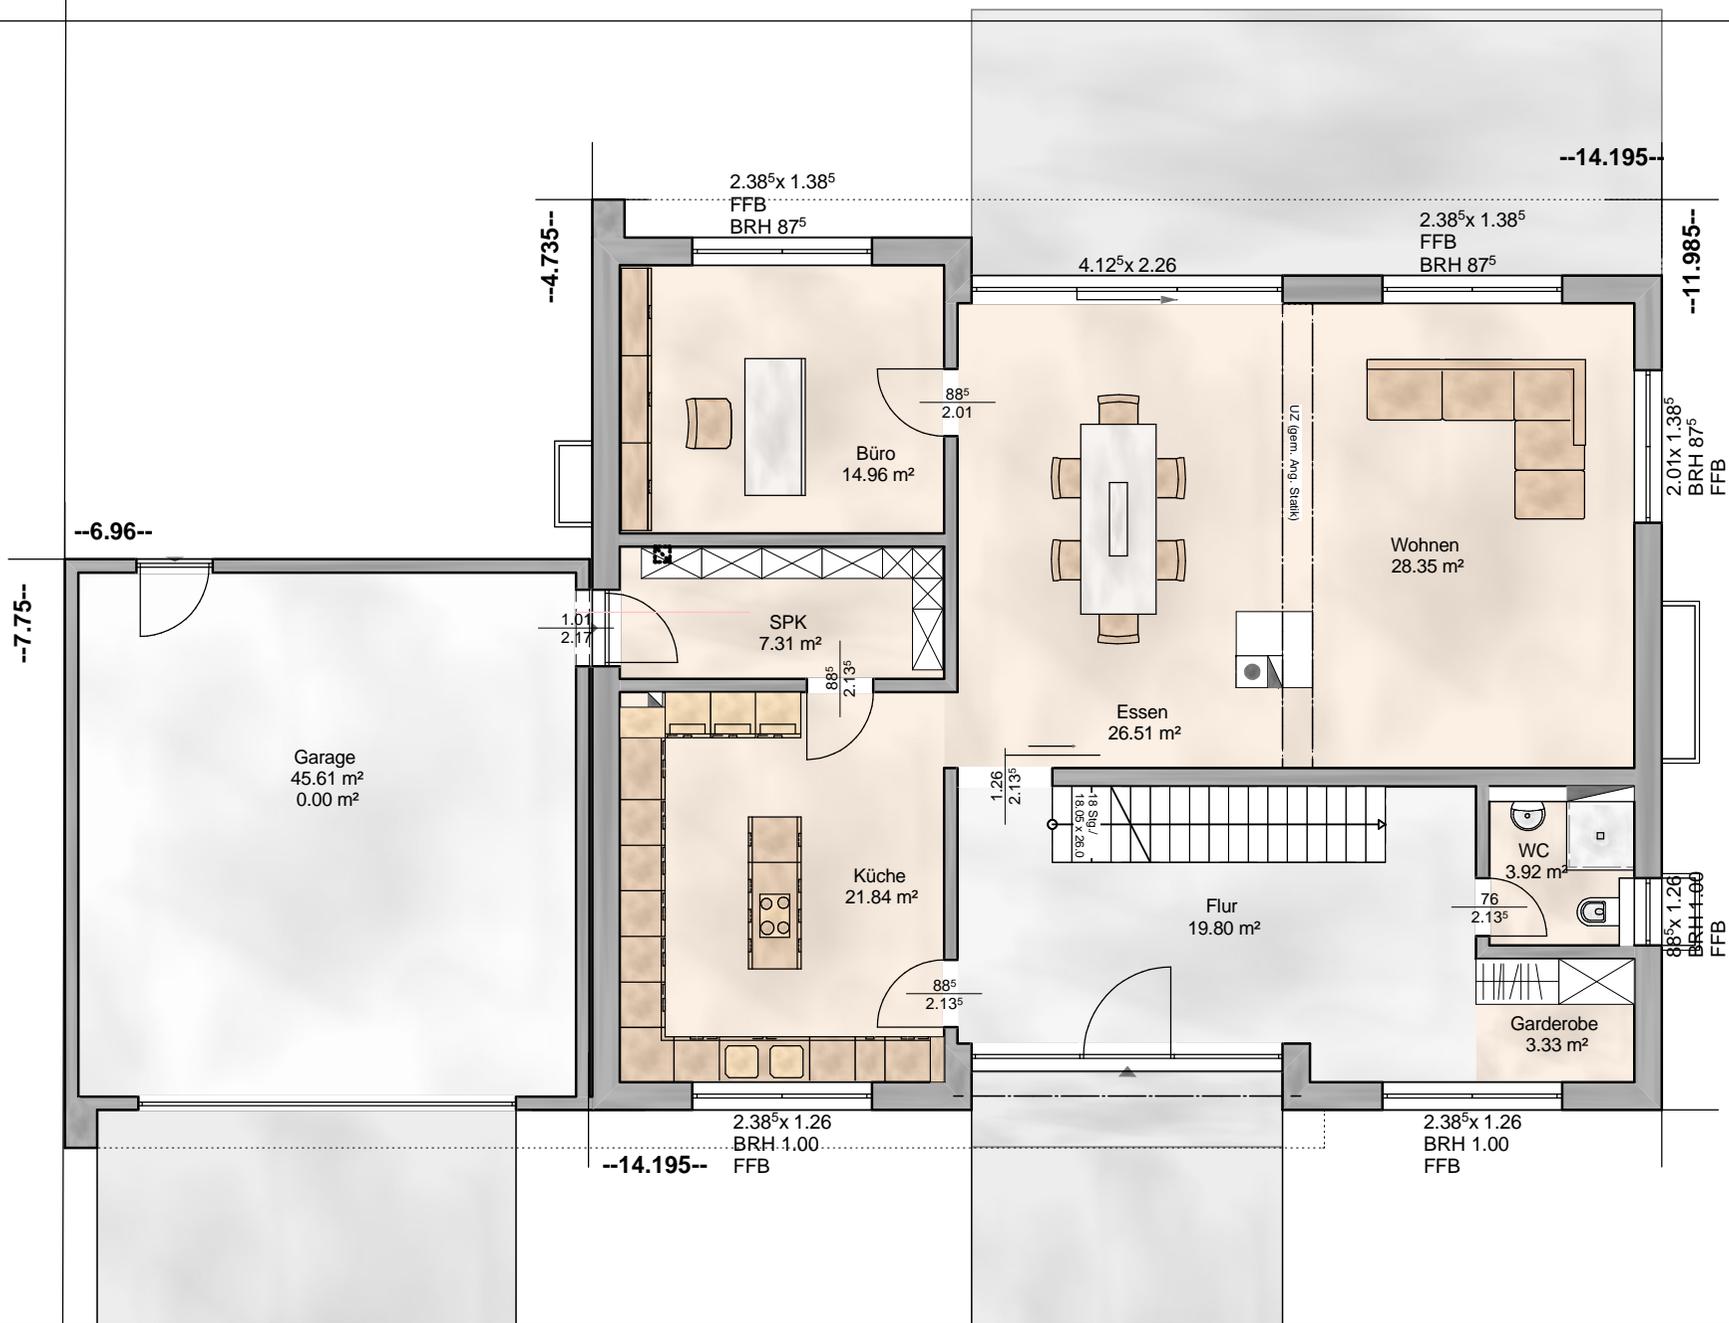


PLANUNG
ARTOS Planen & Bauen Heideweg 20 53604 Bad Honnef Tel. 02224 987180 - Fax 02224 982121 info@artos-haus.de

BAUHERR
Eheleute Frank

PROJEKT
BV Frank_17013

Erdgeschoss
M: 1:100
05.07.2017

30 Jahre
ARTOS
PLANEN & BAUEN

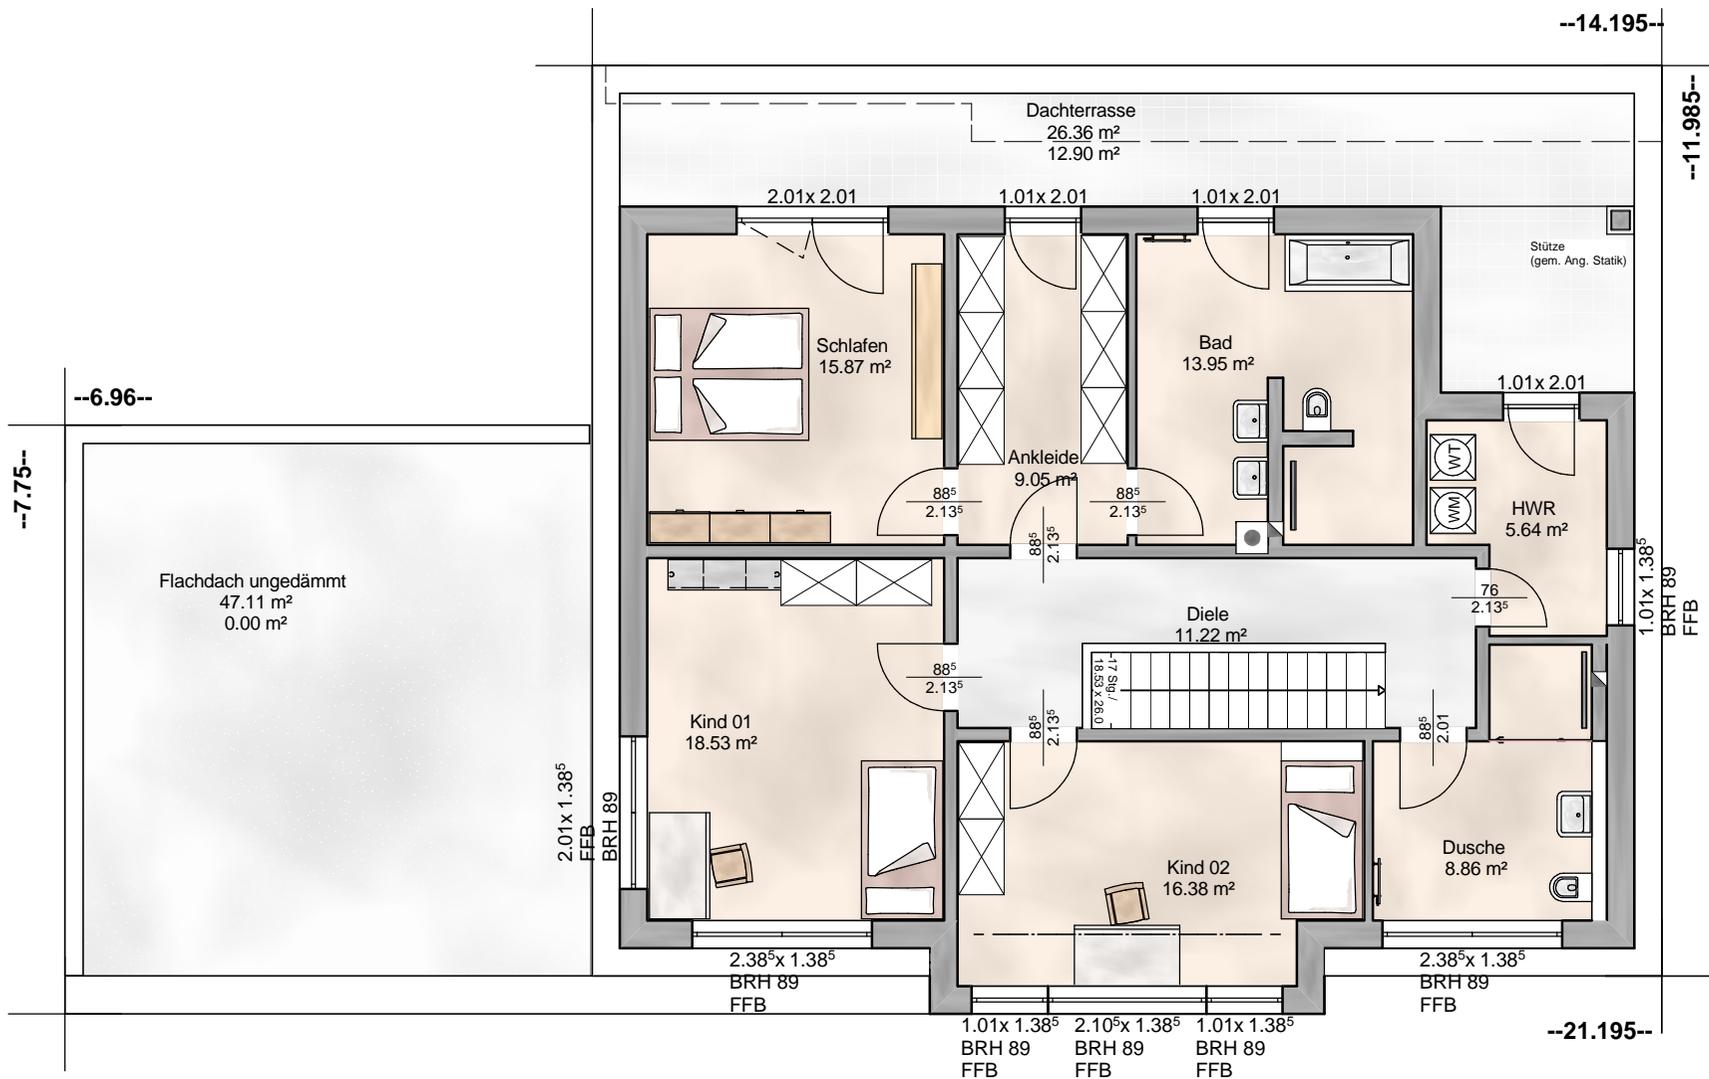

PLANUNG

ARTOS Planen & Bauen
 Heideweg 20
 53604 Bad Honnef
 Tel. 02224 987180 - Fax 02224 982121
 info@artos-haus.de

BAUHERR

Eheleute
 Frank

PROJEKT

BV Frank_17013


Obergeschoss 1

M: 1:100

05.07.2017



www.artos-haus.de

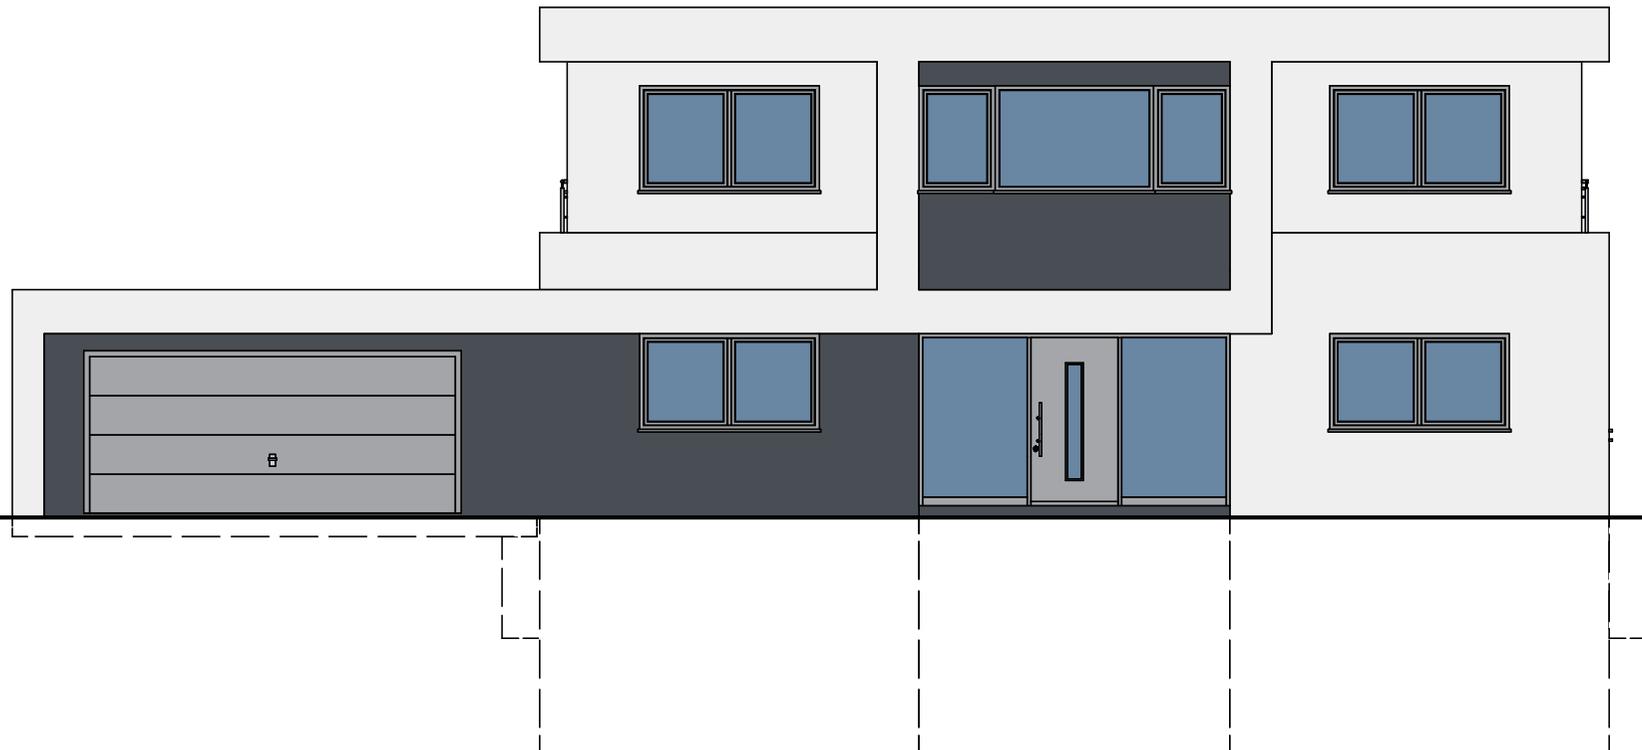

PLANUNG

ARTOS Planen & Bauen
 Heideweg 20
 53604 Bad Honnef
 Tel. 02224 987180 - Fax 02224 982121
 info@artos-haus.de

BAUHERR

Eheleute
 Frank

PROJEKT

BV Frank_17013


Südansicht

M: 1:100


05.07.2017



www.artos-haus.de

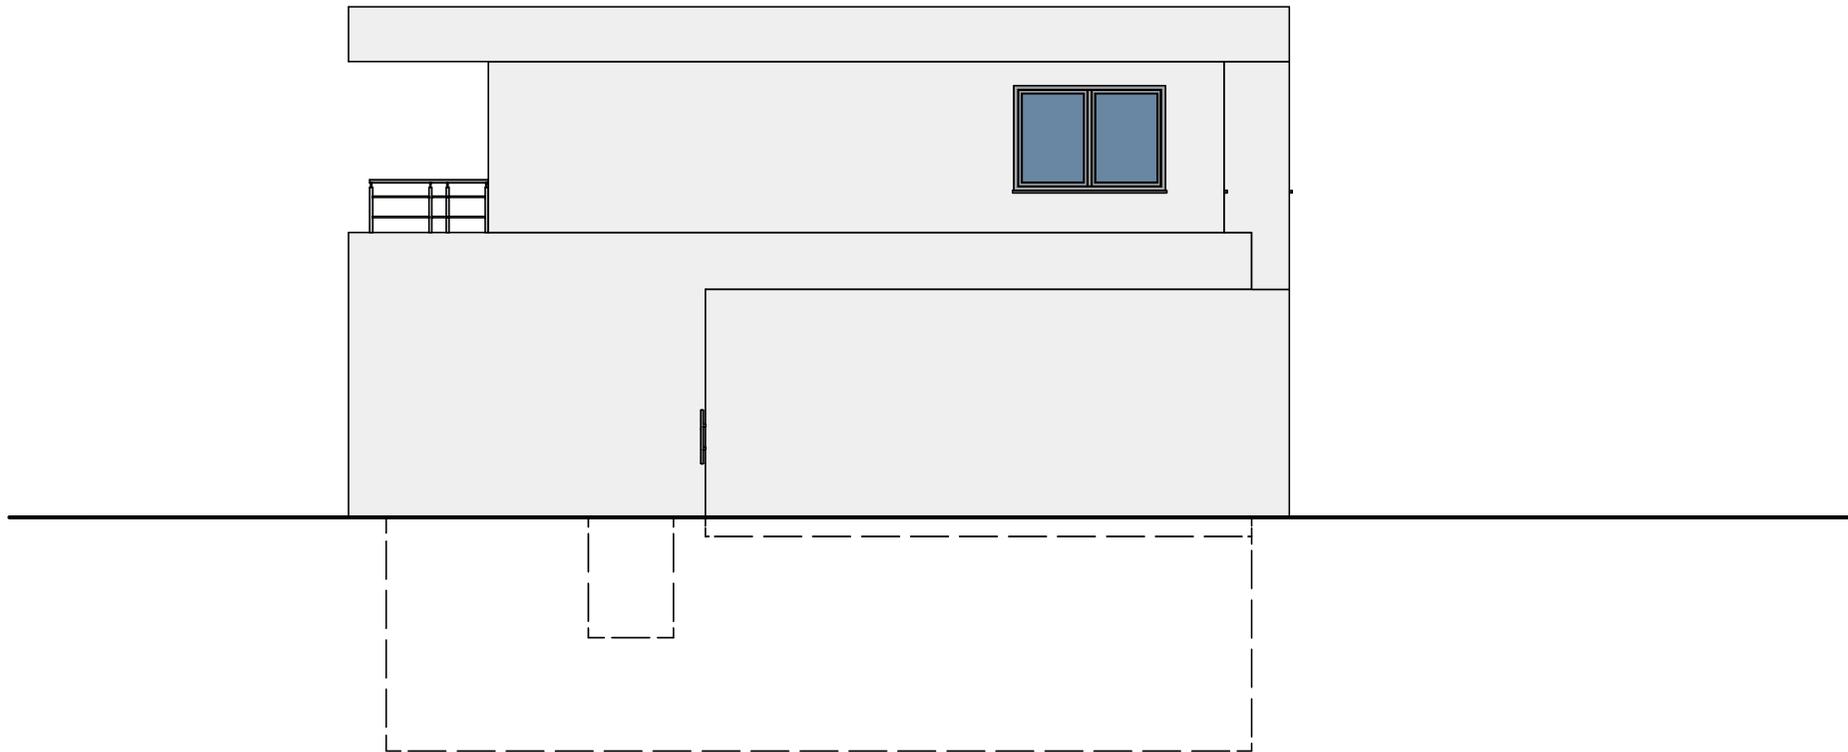

PLANUNG ARTOS Planen & Bauen Heideweg 20 53604 Bad Honnef Tel. 02224 987180 - Fax 02224 982121 info@artos-haus.de	BAUHERR Eheleute Frank	PROJEKT BV Frank_17013	Westansicht M: 1:100 05.07.2017	
Diese Entwurfsplanung ist Eigentum des Architekturbüros ARTOS Planen & Bauen GmbH. Gemäß § 1 des Urheberrechtsschutzes sind Nachahmungen, Vervielfältigungen und Weiterreichungen ohne die Zustimmung des Architekturbüros ARTOS Planen & Bauen GmbH nicht statthaft.				

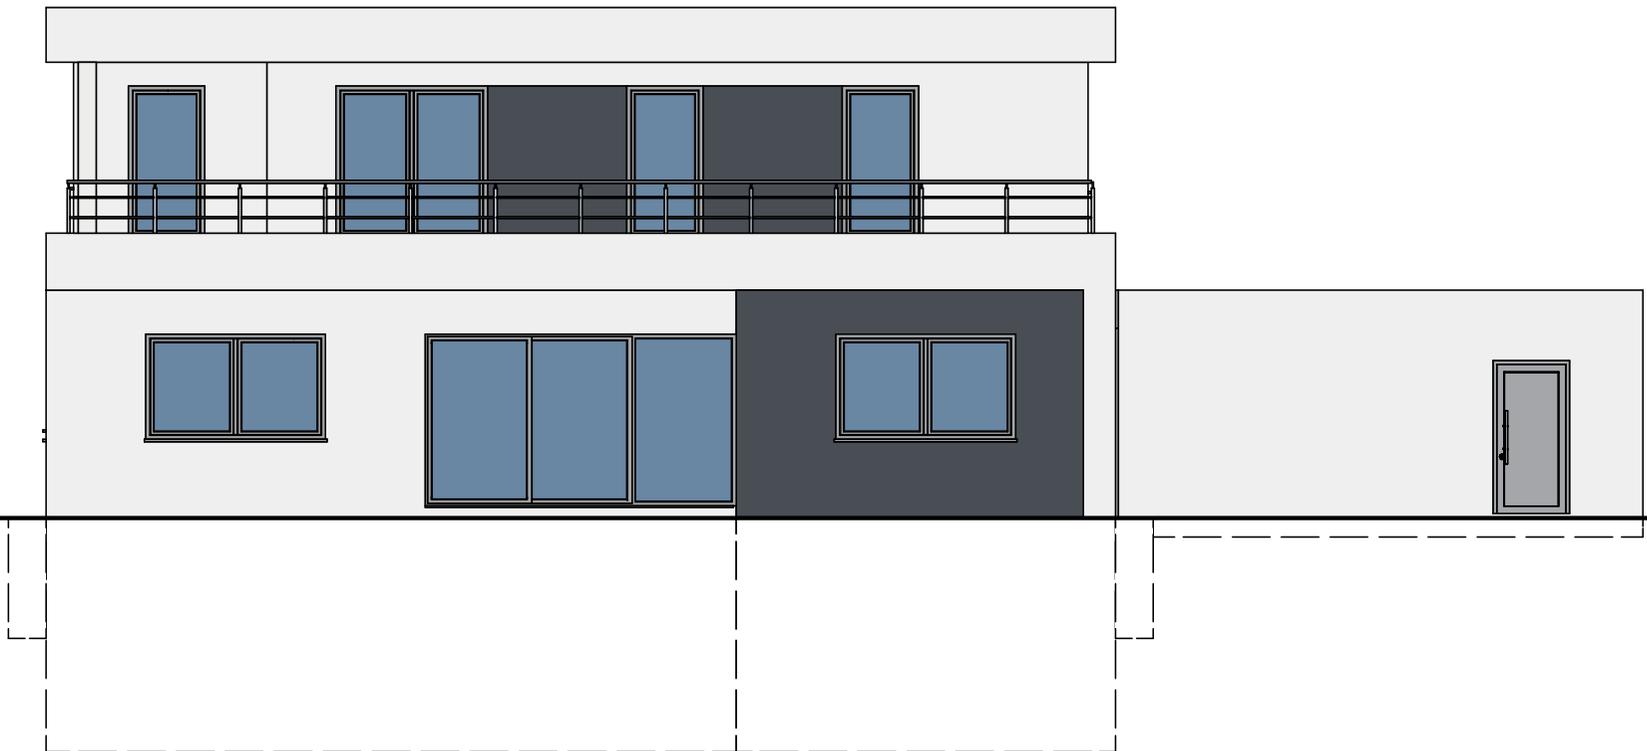

PLANUNG

ARTOS Planen & Bauen
 Heideweg 20
 53604 Bad Honnef
 Tel. 02224 987180 - Fax 02224 982121
 info@artos-haus.de

BAUHERR

Eheleute
 Frank

PROJEKT

BV Frank_17013


Nordansicht

M: 1:100


05.07.2017



www.artos-haus.de

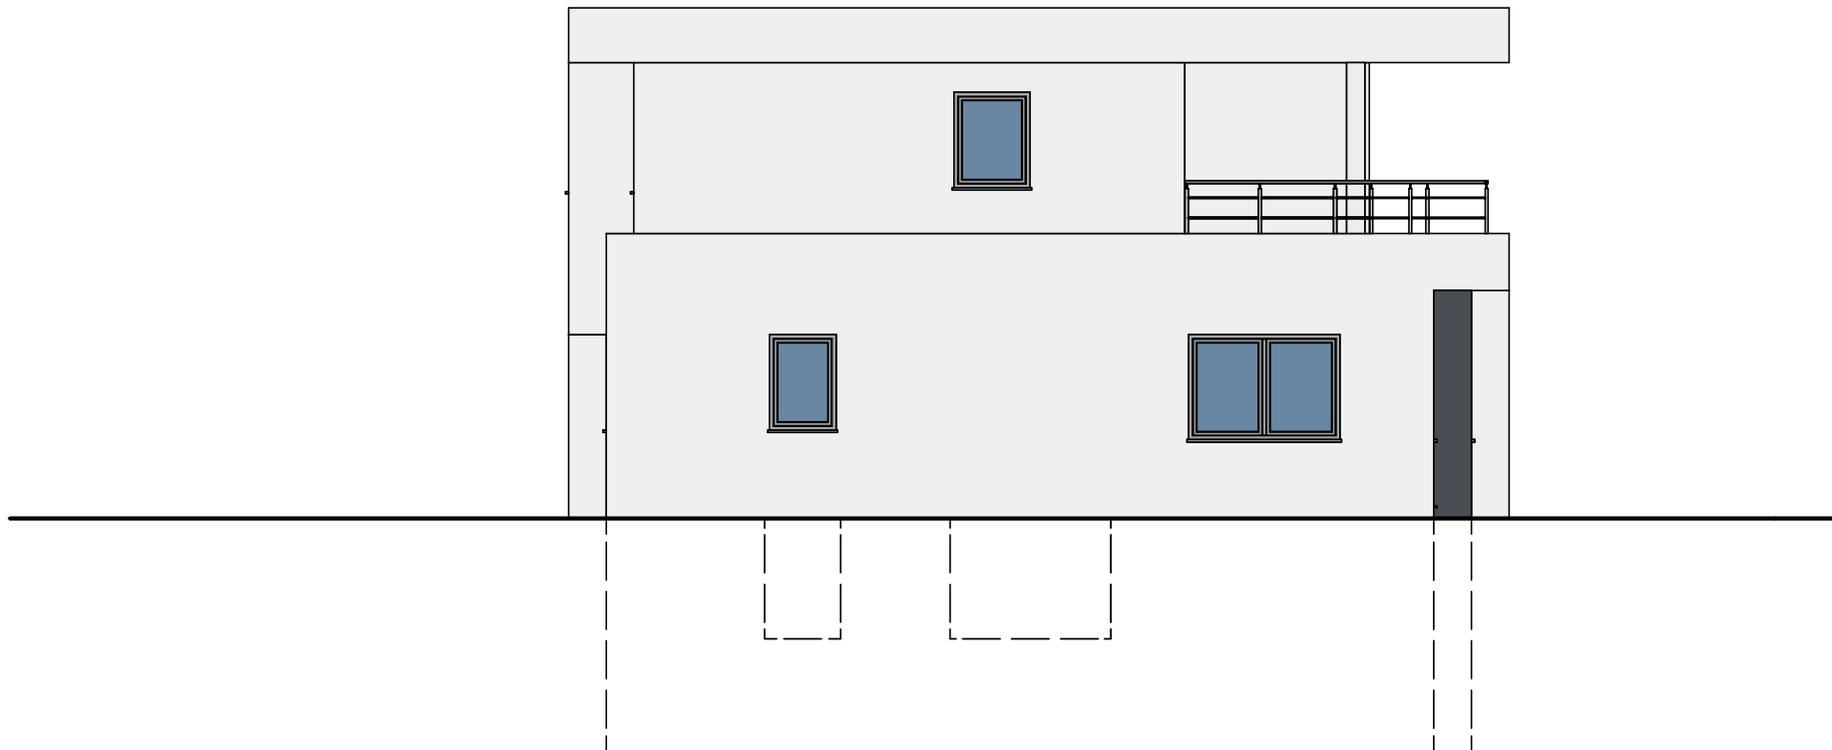

PLANUNG ARTOS Planen & Bauen Heideweg 20 53604 Bad Honnef Tel. 02224 987180 - Fax 02224 982121 info@artos-haus.de	BAUHERR Eheleute Frank	PROJEKT BV Frank_17013	Ostansicht M: 1:100 05.07.2017	 PLANEN & BAUEN www.artos-haus.de
Diese Entwurfsplanung ist Eigentum des Architekturbüros ARTOS Planen & Bauen GmbH. Gemäß § 1 des Urheberrechtsschutzes sind Nachahmungen, Vervielfältigungen und Weiterreichungen ohne die Zustimmung des Architektenbüros ARTOS Planen & Bauen GmbH nicht statthaft.				

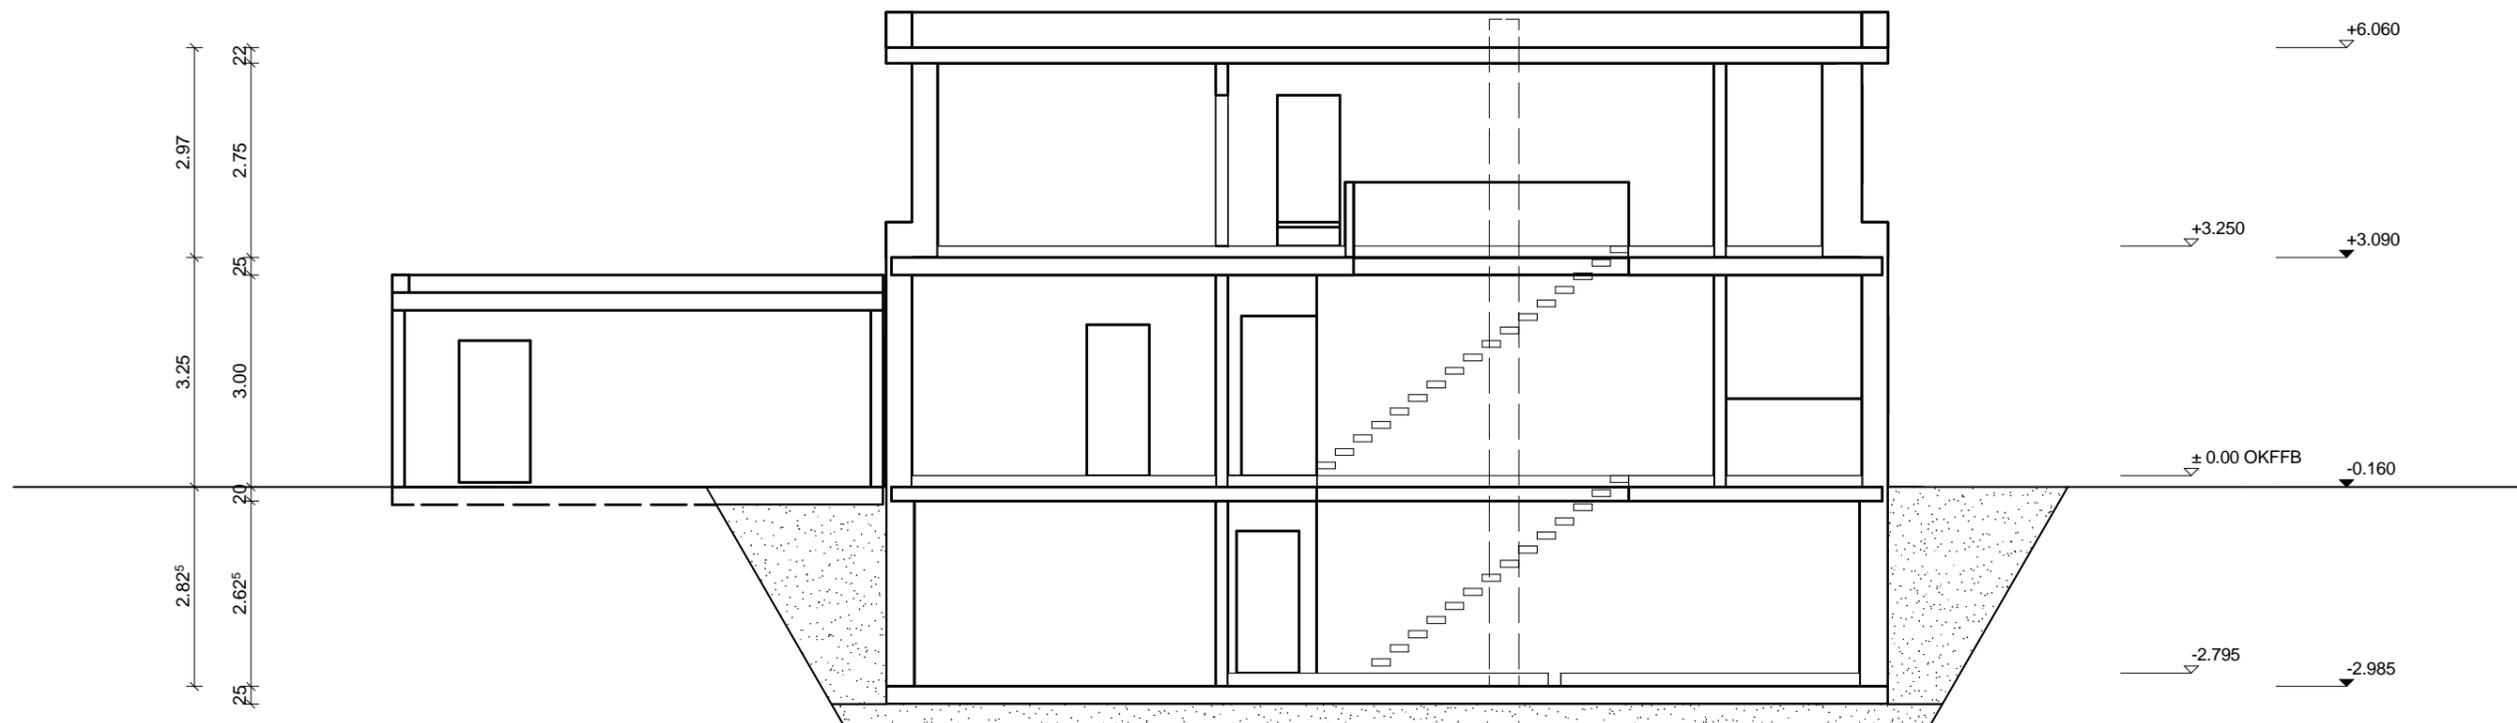

Bodenplatte C 25/30 d=25cm
 Filterschicht 0/60 d=30cm

PLANUNG ARTOS Planen & Bauen Heideweg 20 53604 Bad Honnef Tel. 02224 987180 - Fax 02224 982121 info@artos-haus.de	BAUHERR Eheleute Frank	PROJEKT BV Frank_17013	Schnitt B M: 1:100 05.07.2017	 PLANEN & BAUEN www.artos-haus.de
<small>Diese Entwurfsplanung ist Eigentum des Architekturbüros ARTOS Planen & Bauen GmbH. Gemäß § 1 des Urheberrechtsschutzes sind Nachahmungen, Vervielfältigungen und Weiterreichungen ohne die Zustimmung des Architekturbüros ARTOS Planen & Bauen GmbH nicht statthaft.</small>				