



ANSICHT NORD

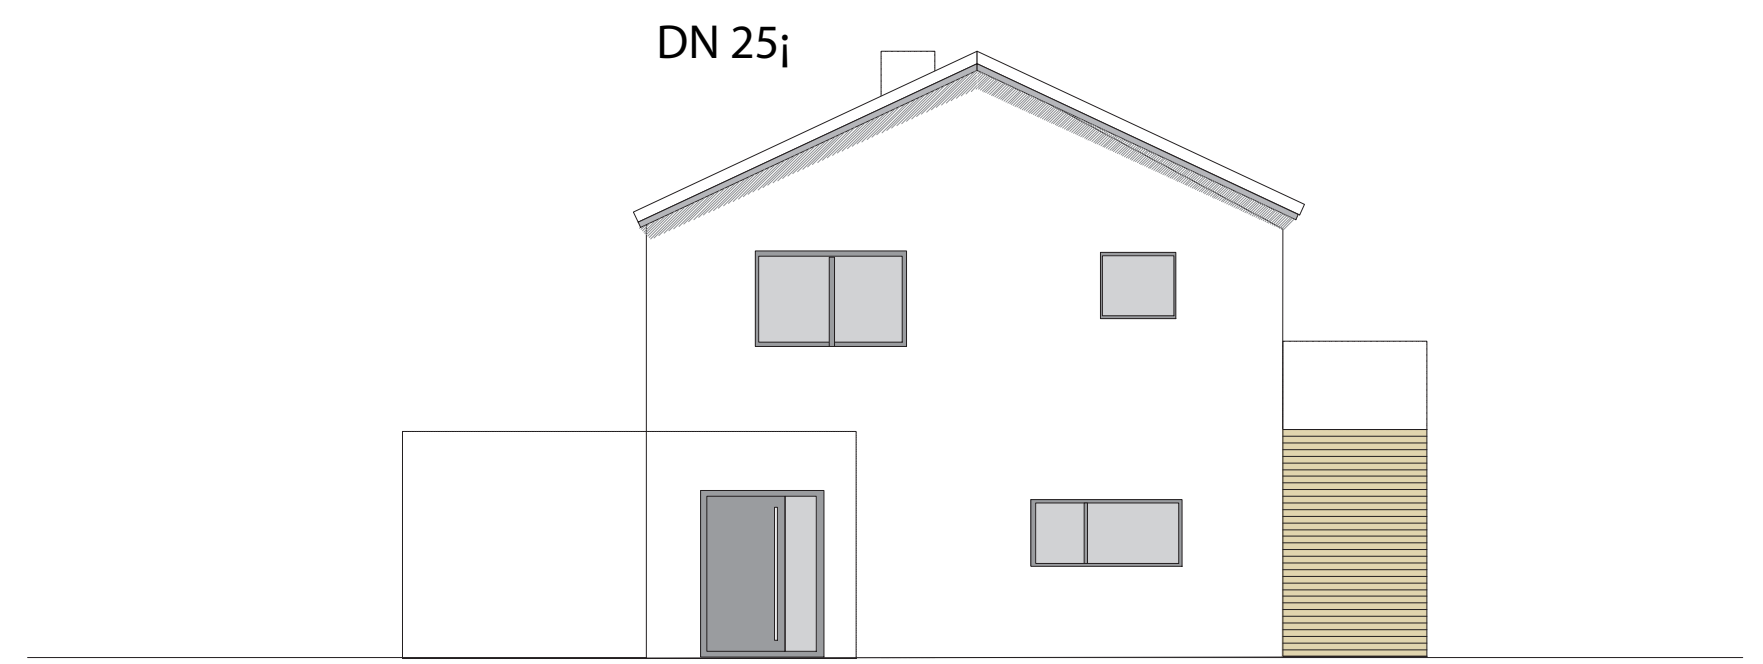


ANSICHT OST




ANSICHT SÜD

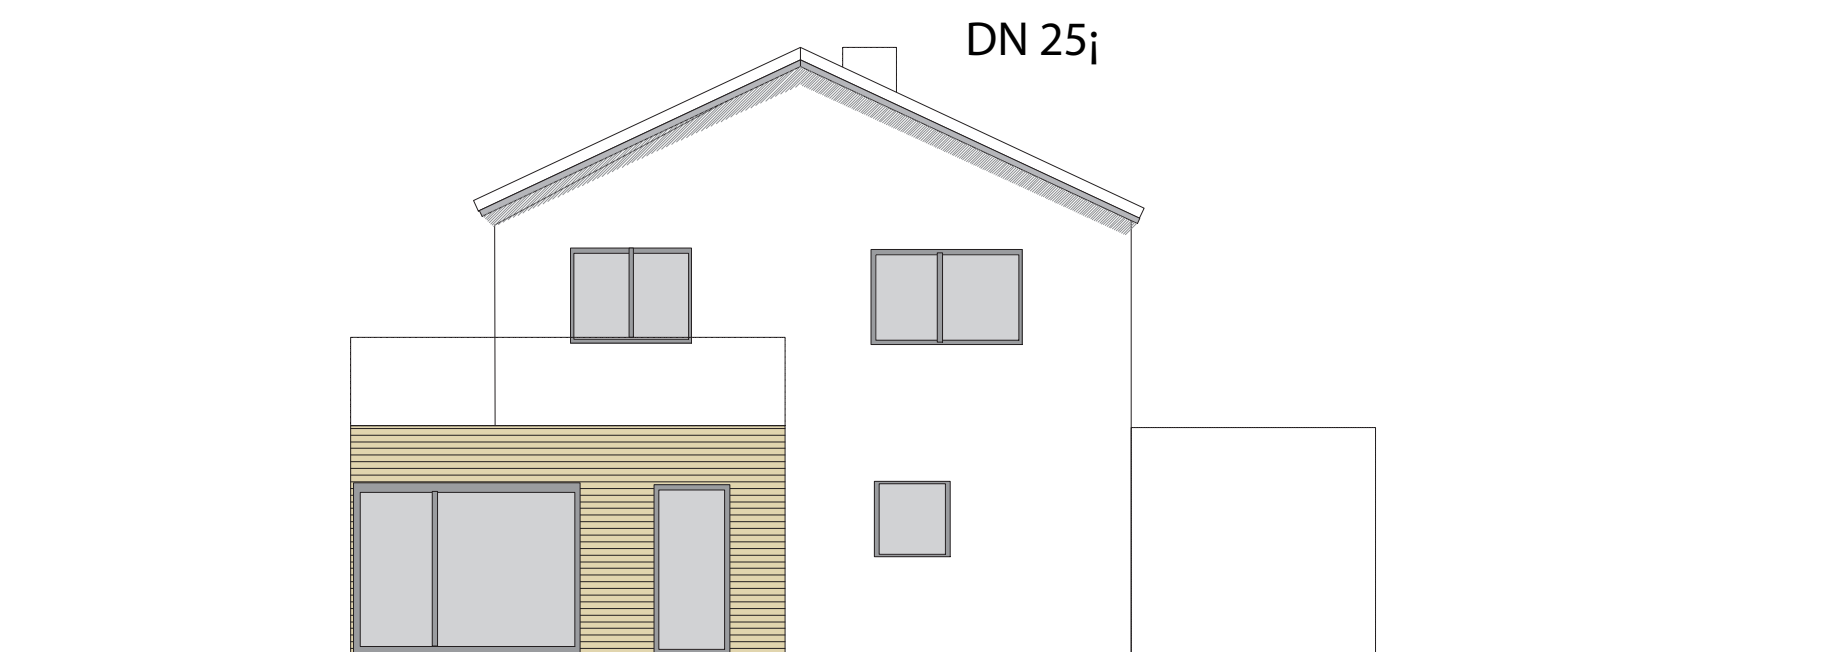

ANSICHT WEST

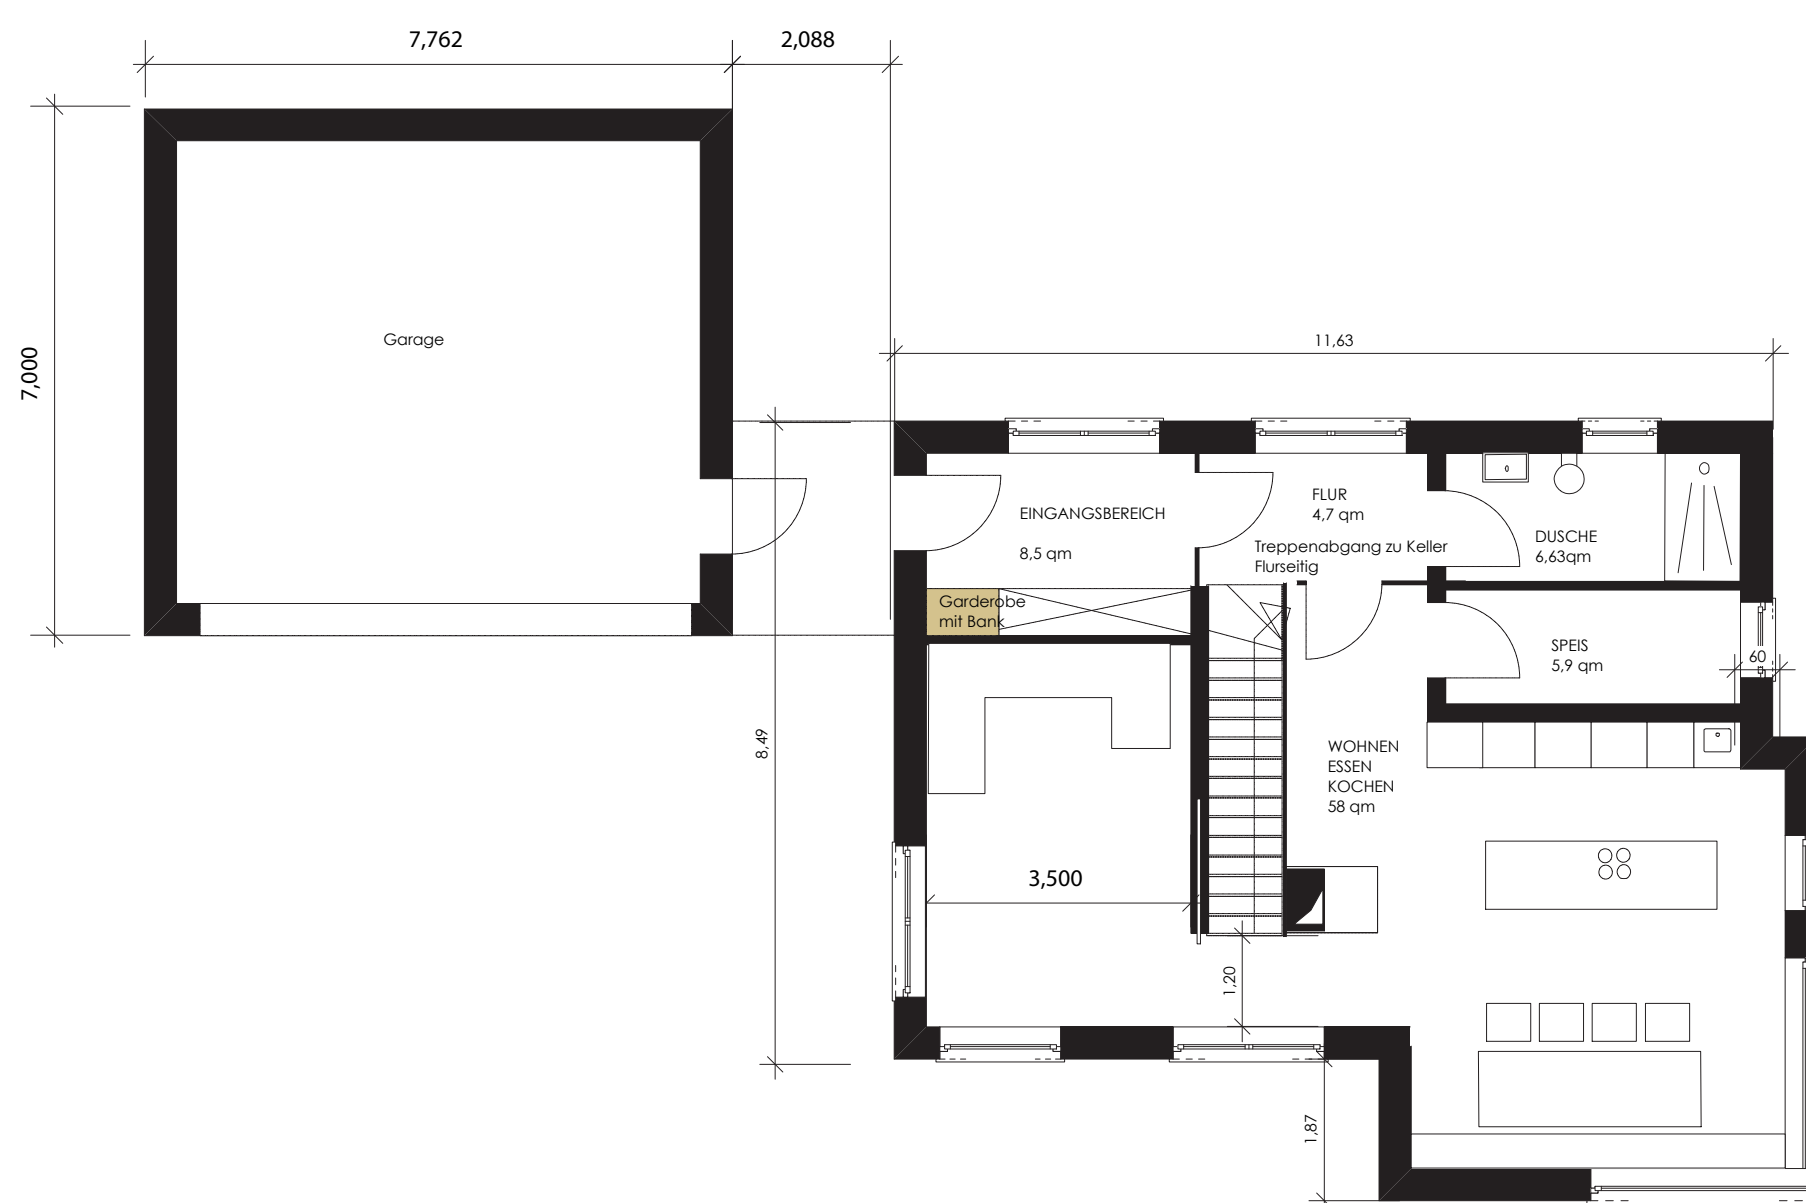

GRUNDRISS EG

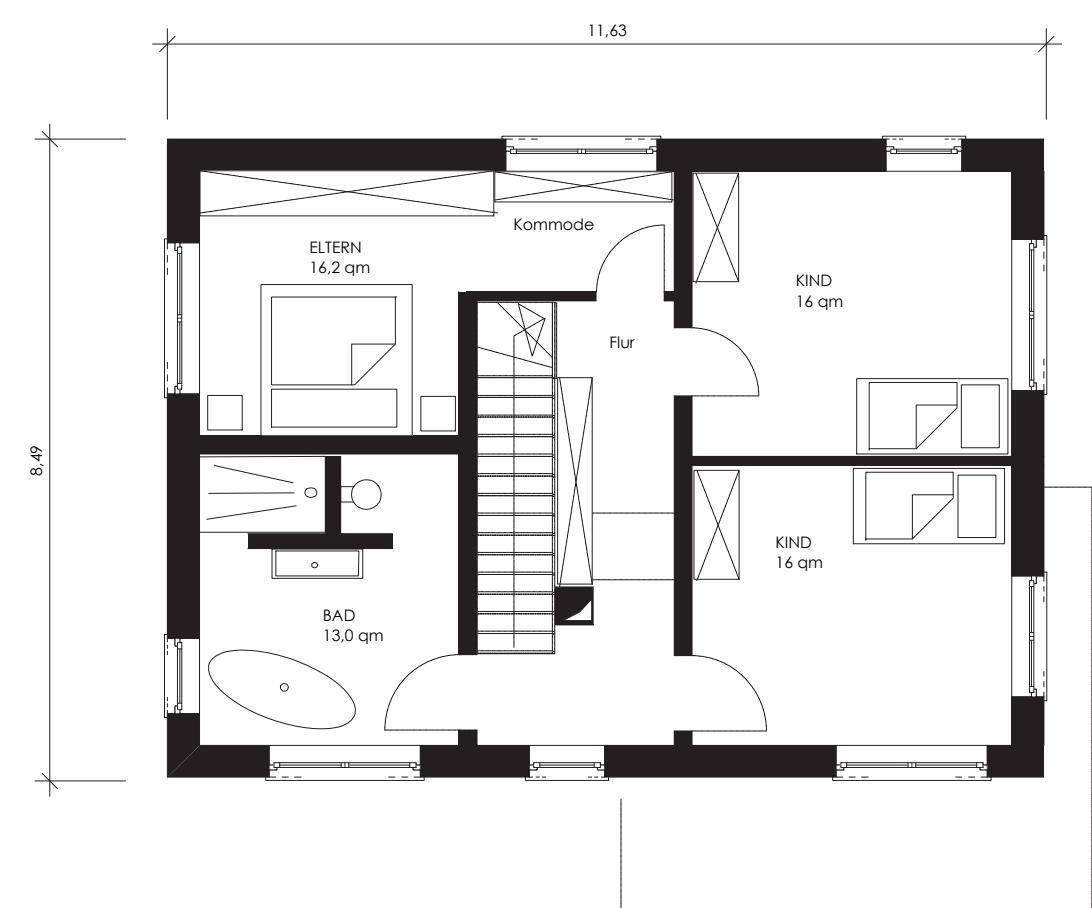

GRUNDRISS OG