


Die Fenster  
sollen auch  
Bodentieft

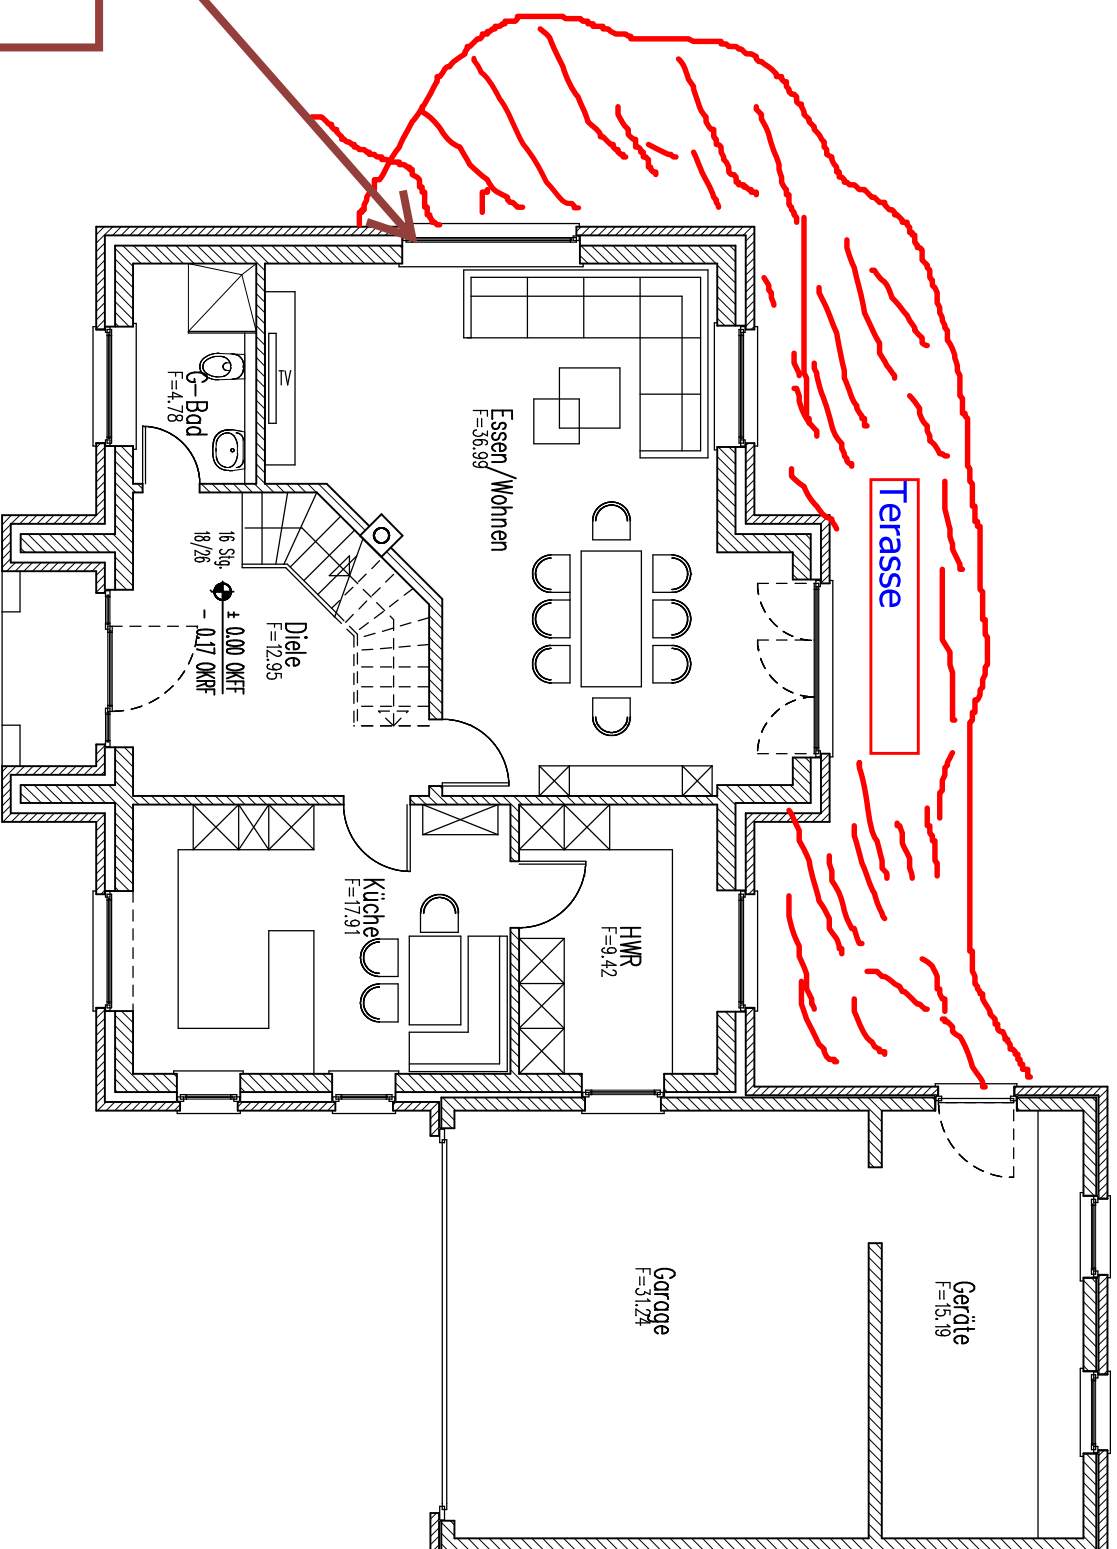

Erdgeschoss  
14. 12. 13