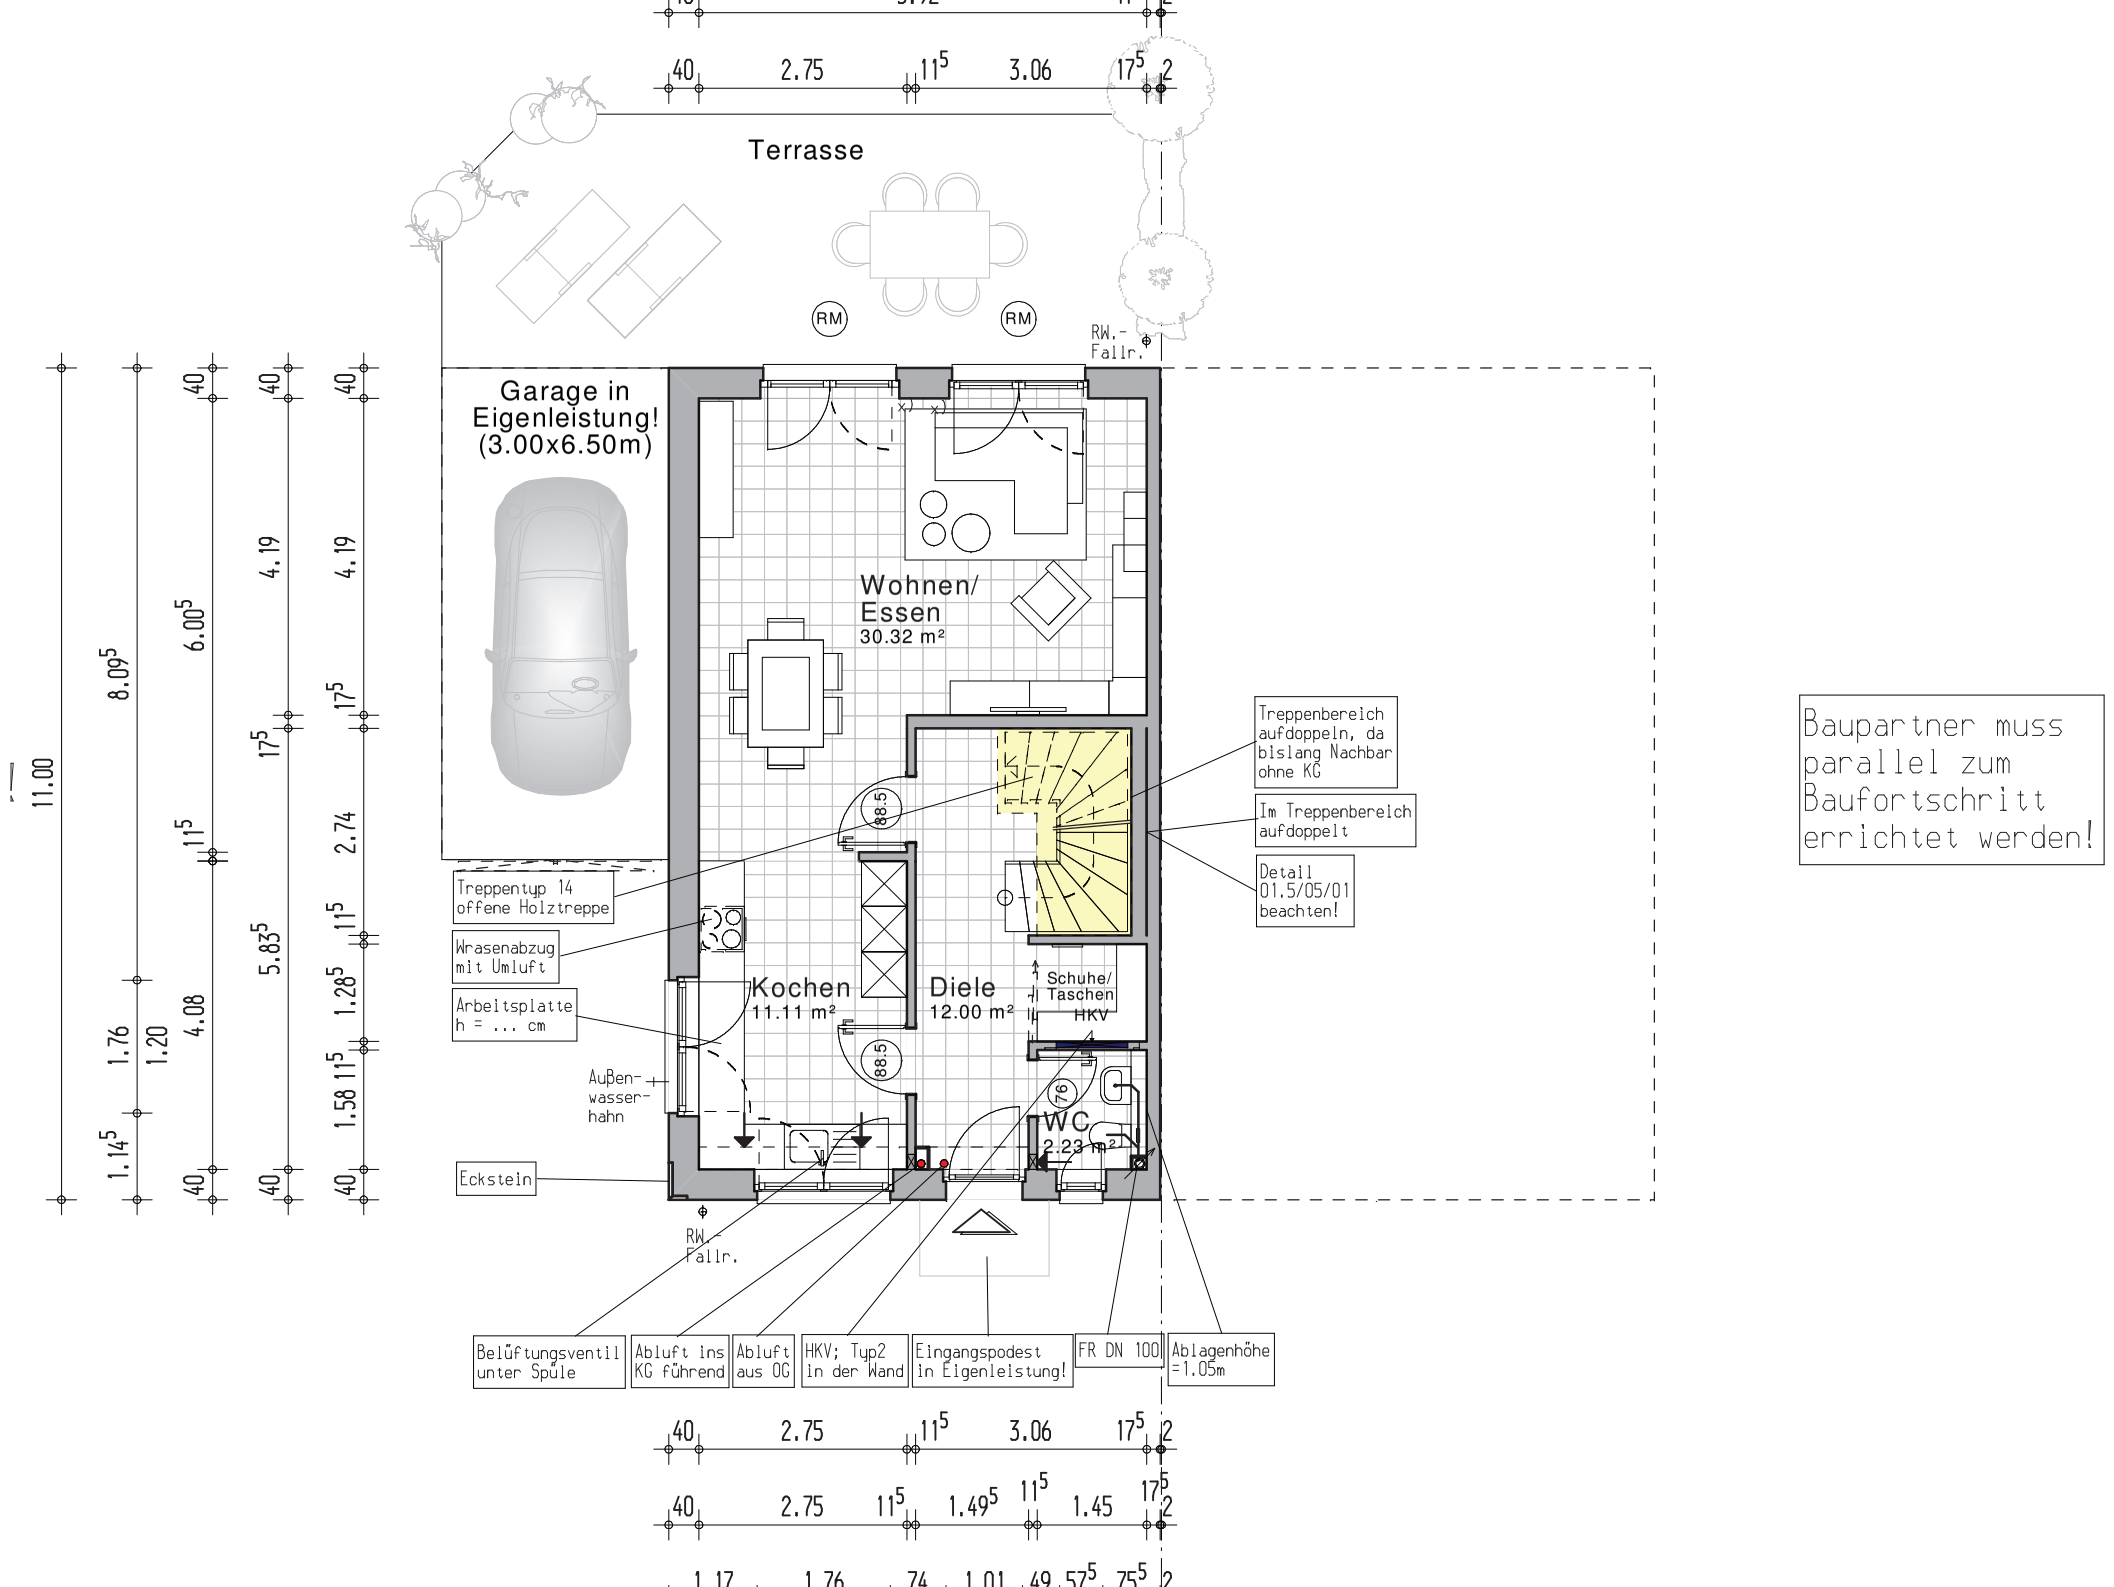
Terrasse
RM
RM
RW.-
Fallr.
Garage in
Eigenleistung!
(3.00x6.50m)
Wohnen/
Essen
30.32 m²
Kochen
11.11 m²
Diele
12.00 m²
WC
2.23 m²
Schuhe/
Taschen
HKV
Treppentyp 14
offene Holztreppe
Wrasenabzug
mit Umluft
Arbeitsplatte
h = ... cm
Außen-
wasser-
hahn
Eckstein
RW.-
Fallr.
Treppenbereich
aufdoppeln, da
bislang Nachbar
ohne KG
Im Treppenbereich
aufdoppelt
Detail
01.5/05/01
beachten!
Belüftungsventil
unter Spüle
Abluft ins
KG führend
Abluft
aus OG
HKV; Typ2
in der Wand
Eingangspodest
in Eigenleistung!
FR DN 100
Ablagenhöhe
=1.05m
Baupartner muss
parallel zum
Baufortschritt
errichtet werden!