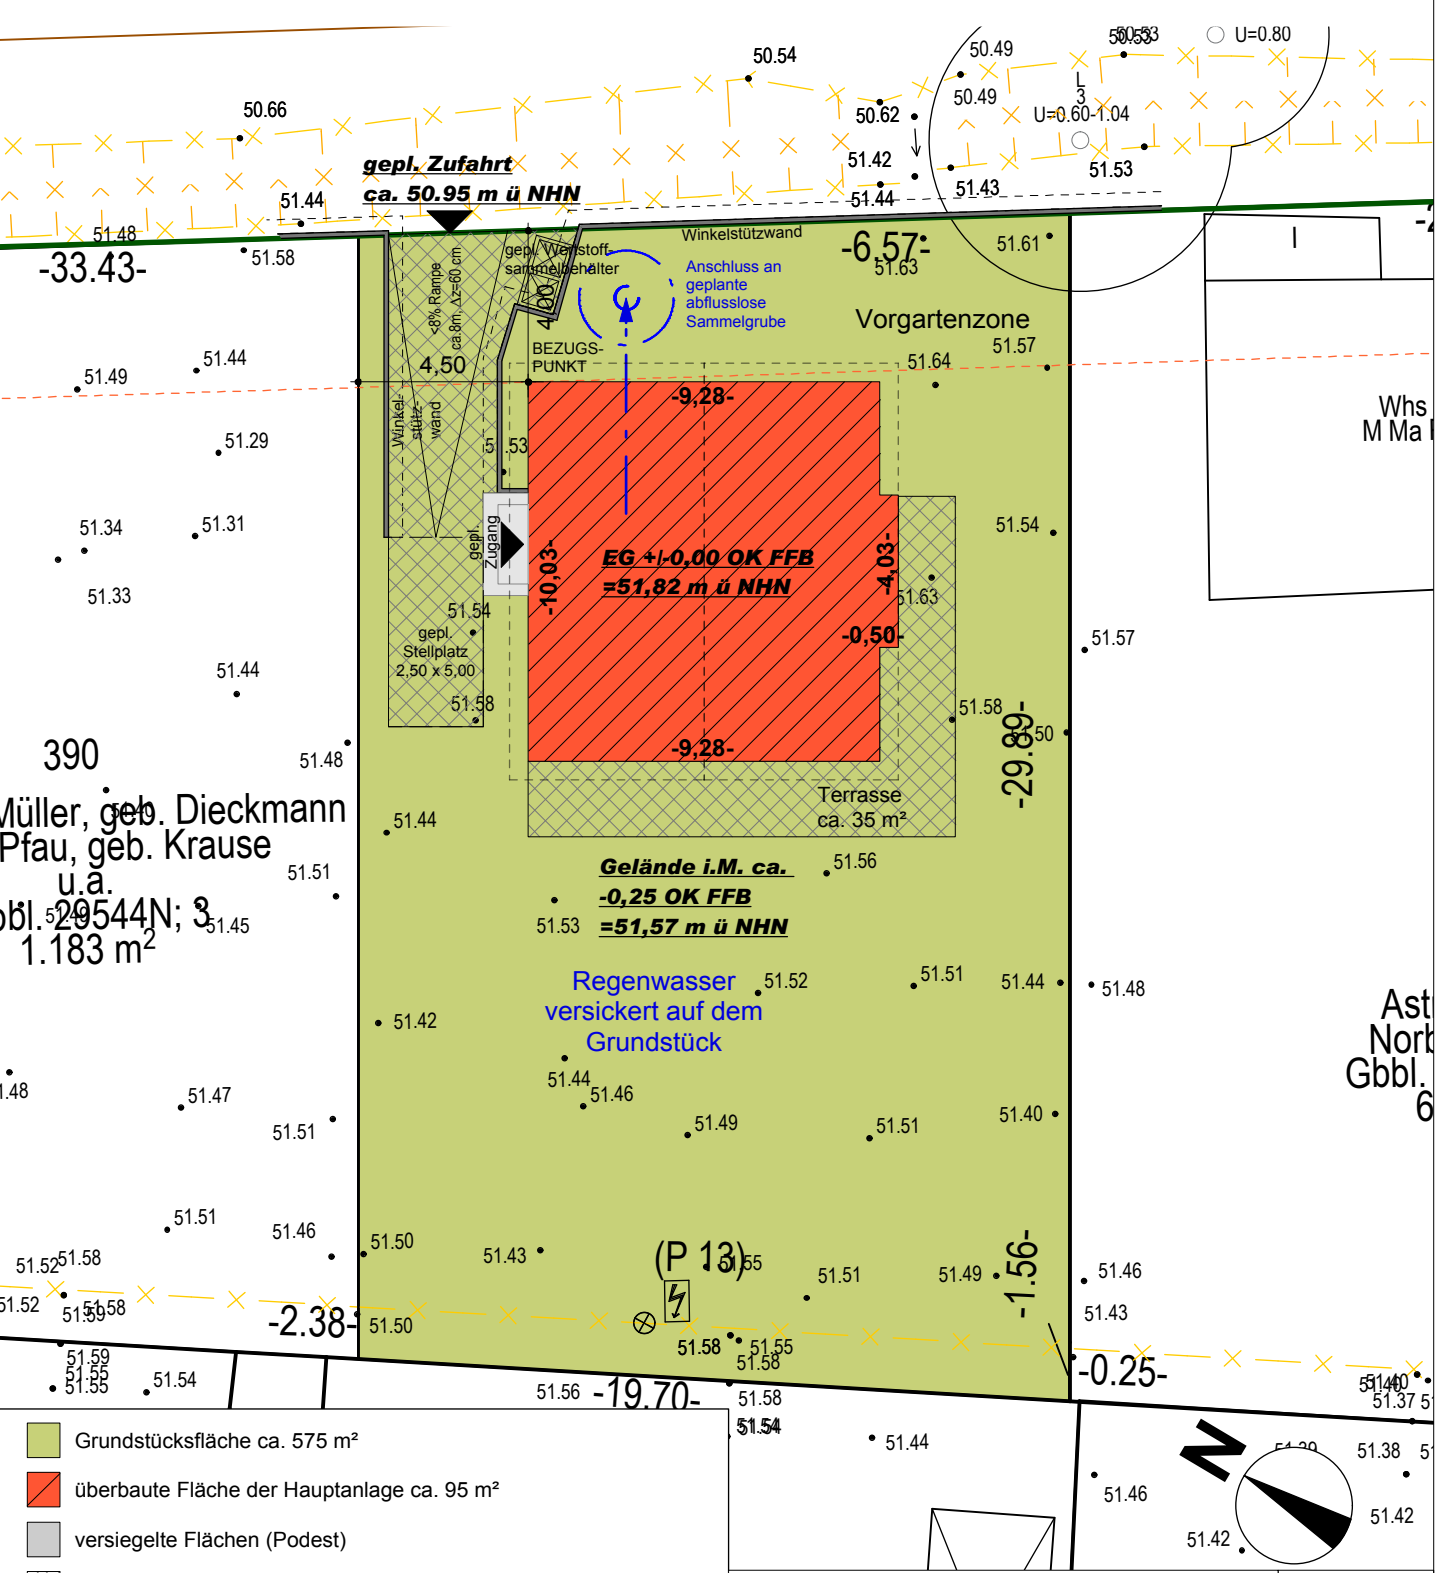
gepl. Zufahrt
ca. 50.95 m ü NHN
Winkelstützwand
gepl. Wertstoff-sammelbehälter
Anschluss an geplante abflusslose Sammelgrube
8% Rampe ca.8m, Δz=60 cm
4,00
4,50
BEZUGS-PUNKT
Winkel-stütz-wand
gepl. Zugang
EG +/-0,00 OK FFB
=51,82 m ü NHN
-9,28-
-10,03-
-4,03-
-0,50-
-29,89-
-1,56-
-0,25-
-6,57-
-33,43-
-2,38-
-19,70-
Vorgartenzone
Terrasse
ca. 35 m²
gepl. Stellplatz 2,50 x 5,00
Gelände i.M. ca.
-0,25 OK FFB
=51,57 m ü NHN
Regenwasser versickert auf dem Grundstück
(P 13)
U=0.80
U=0.60-1.04
390
Müller, geb. Dieckmann
Pfau, geb. Krause
u.a.
Gbl. 29544N; 3
1.183 m²
Whs
M Ma
Ast
Norb
Gbbl.
6
Grundstücksfläche ca. 575 m²
überbaute Fläche der Hauptanlage ca. 95 m²
versiegelte Flächen (Podest)
N