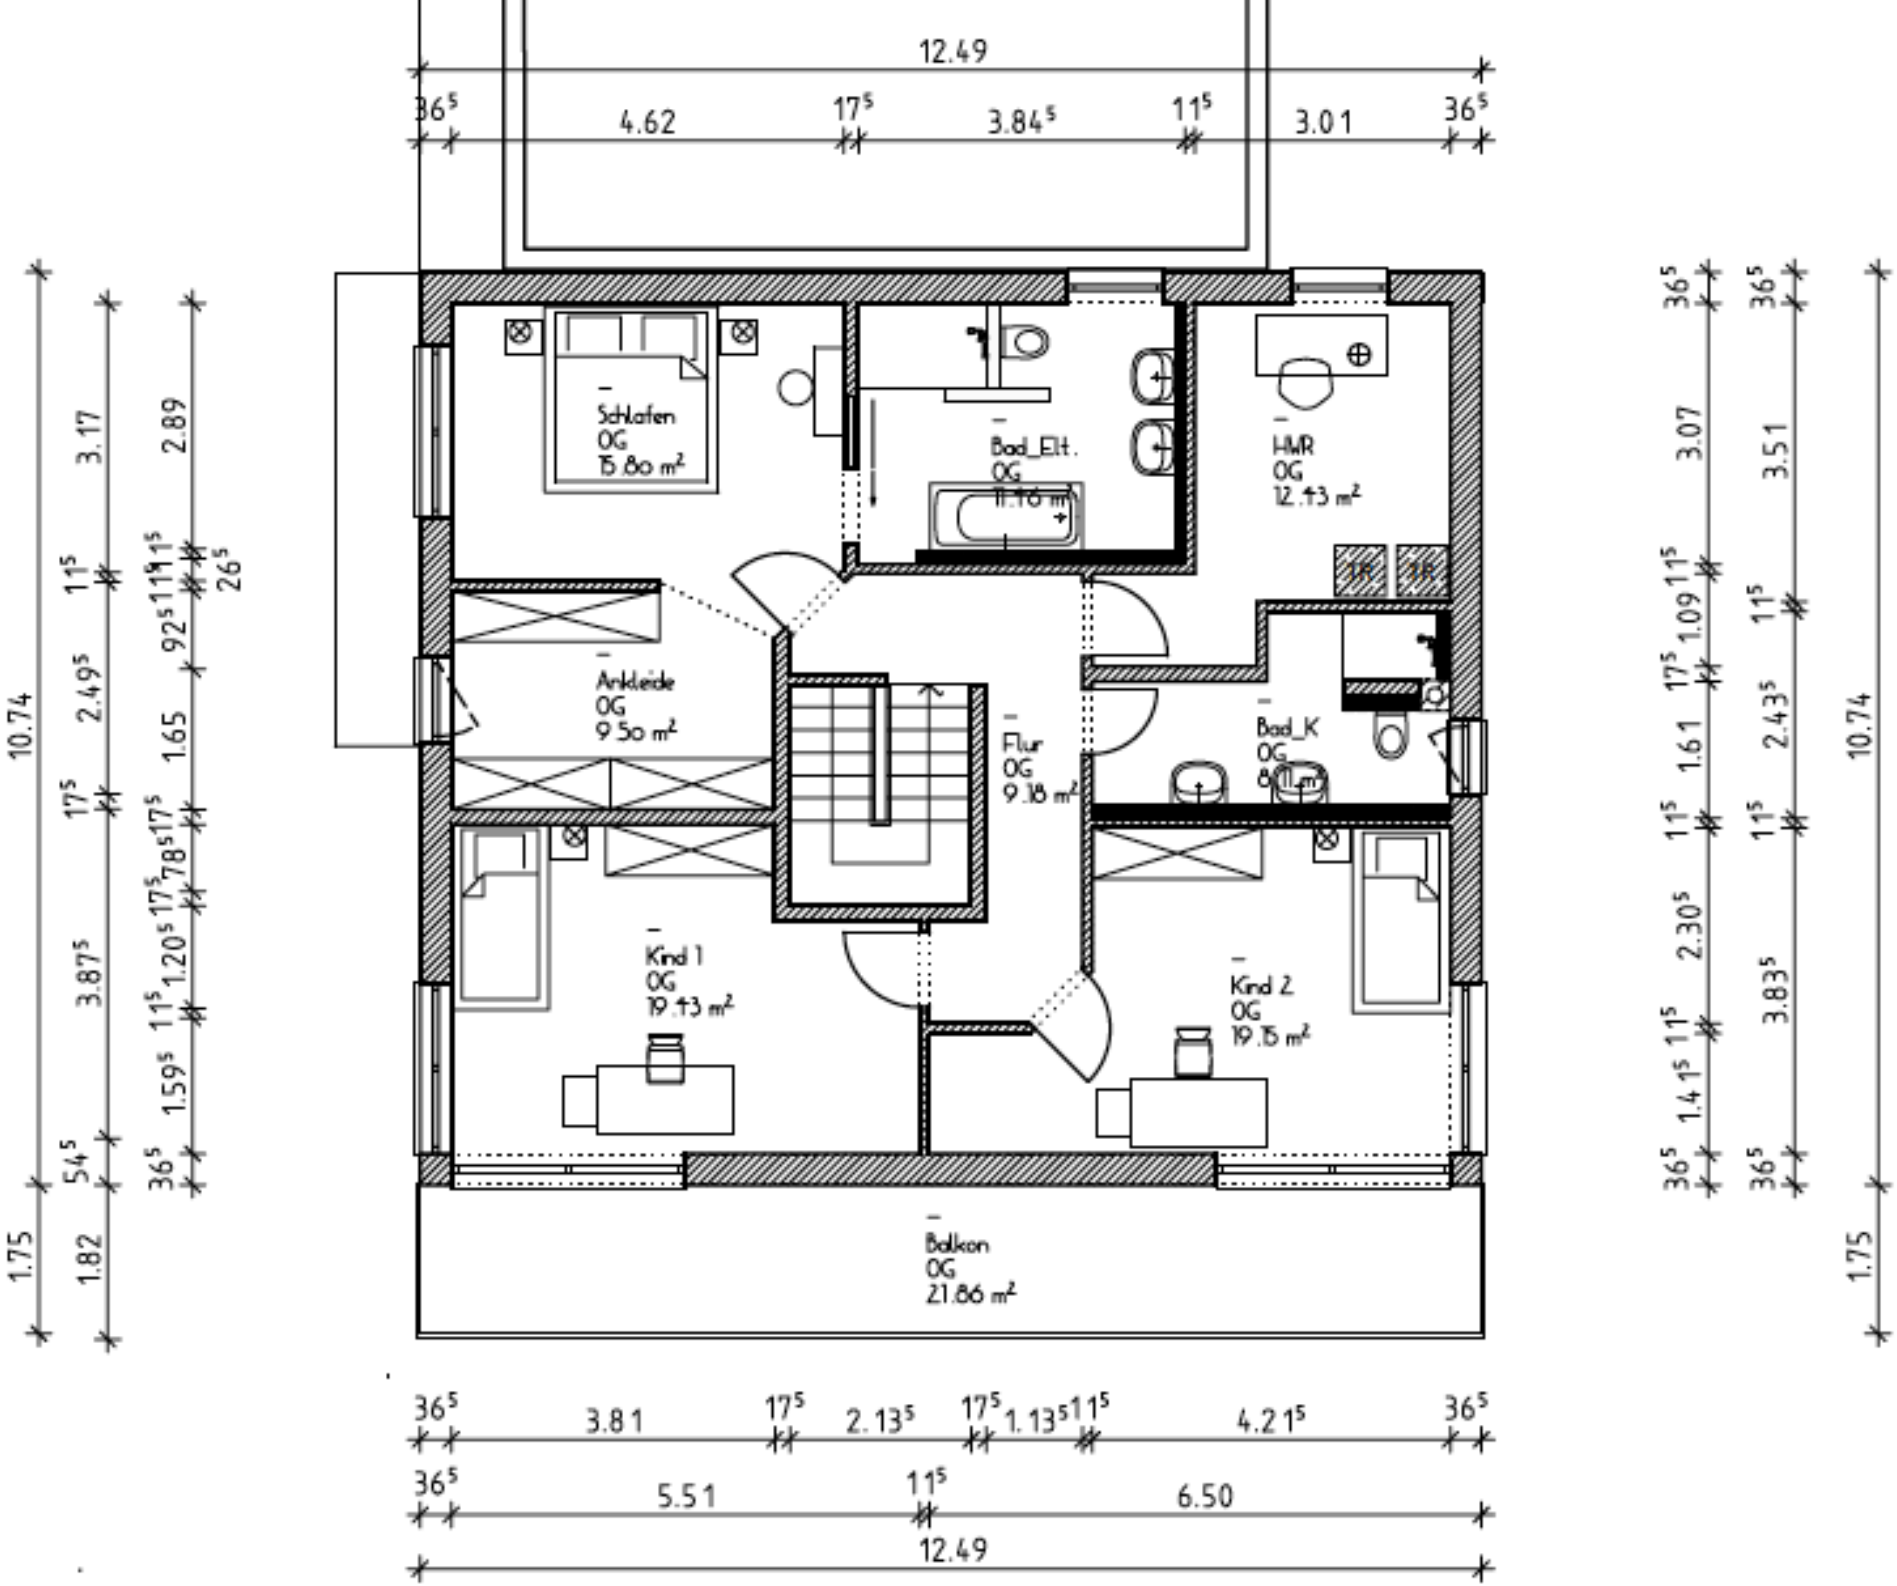
12.49
36.5
4.62
17.5
3.84.5
11.5
3.01
36.5
Schlafen
OG
15.80 m²
Bad_Elt.
OG
11.16 m²
HWR
OG
12.43 m²
Ankleide
OG
9.50 m²
Flur
OG
9.18 m²
Bad_K
OG
8.11 m²
Kind 1
OG
19.43 m²
Kind 2
OG
19.15 m²
Balkon
OG
21.86 m²
10.74
1.75
1.82
3.17
2.89
2.49.5
1.65
3.87.5
1.20.5
1.59.5
5.4.5
3.07
3.51
1.09
1.61
2.43.5
2.30.5
3.83.5
1.4.1.5
3.81
2.13.5
1.13.5
4.21.5
5.51
6.50