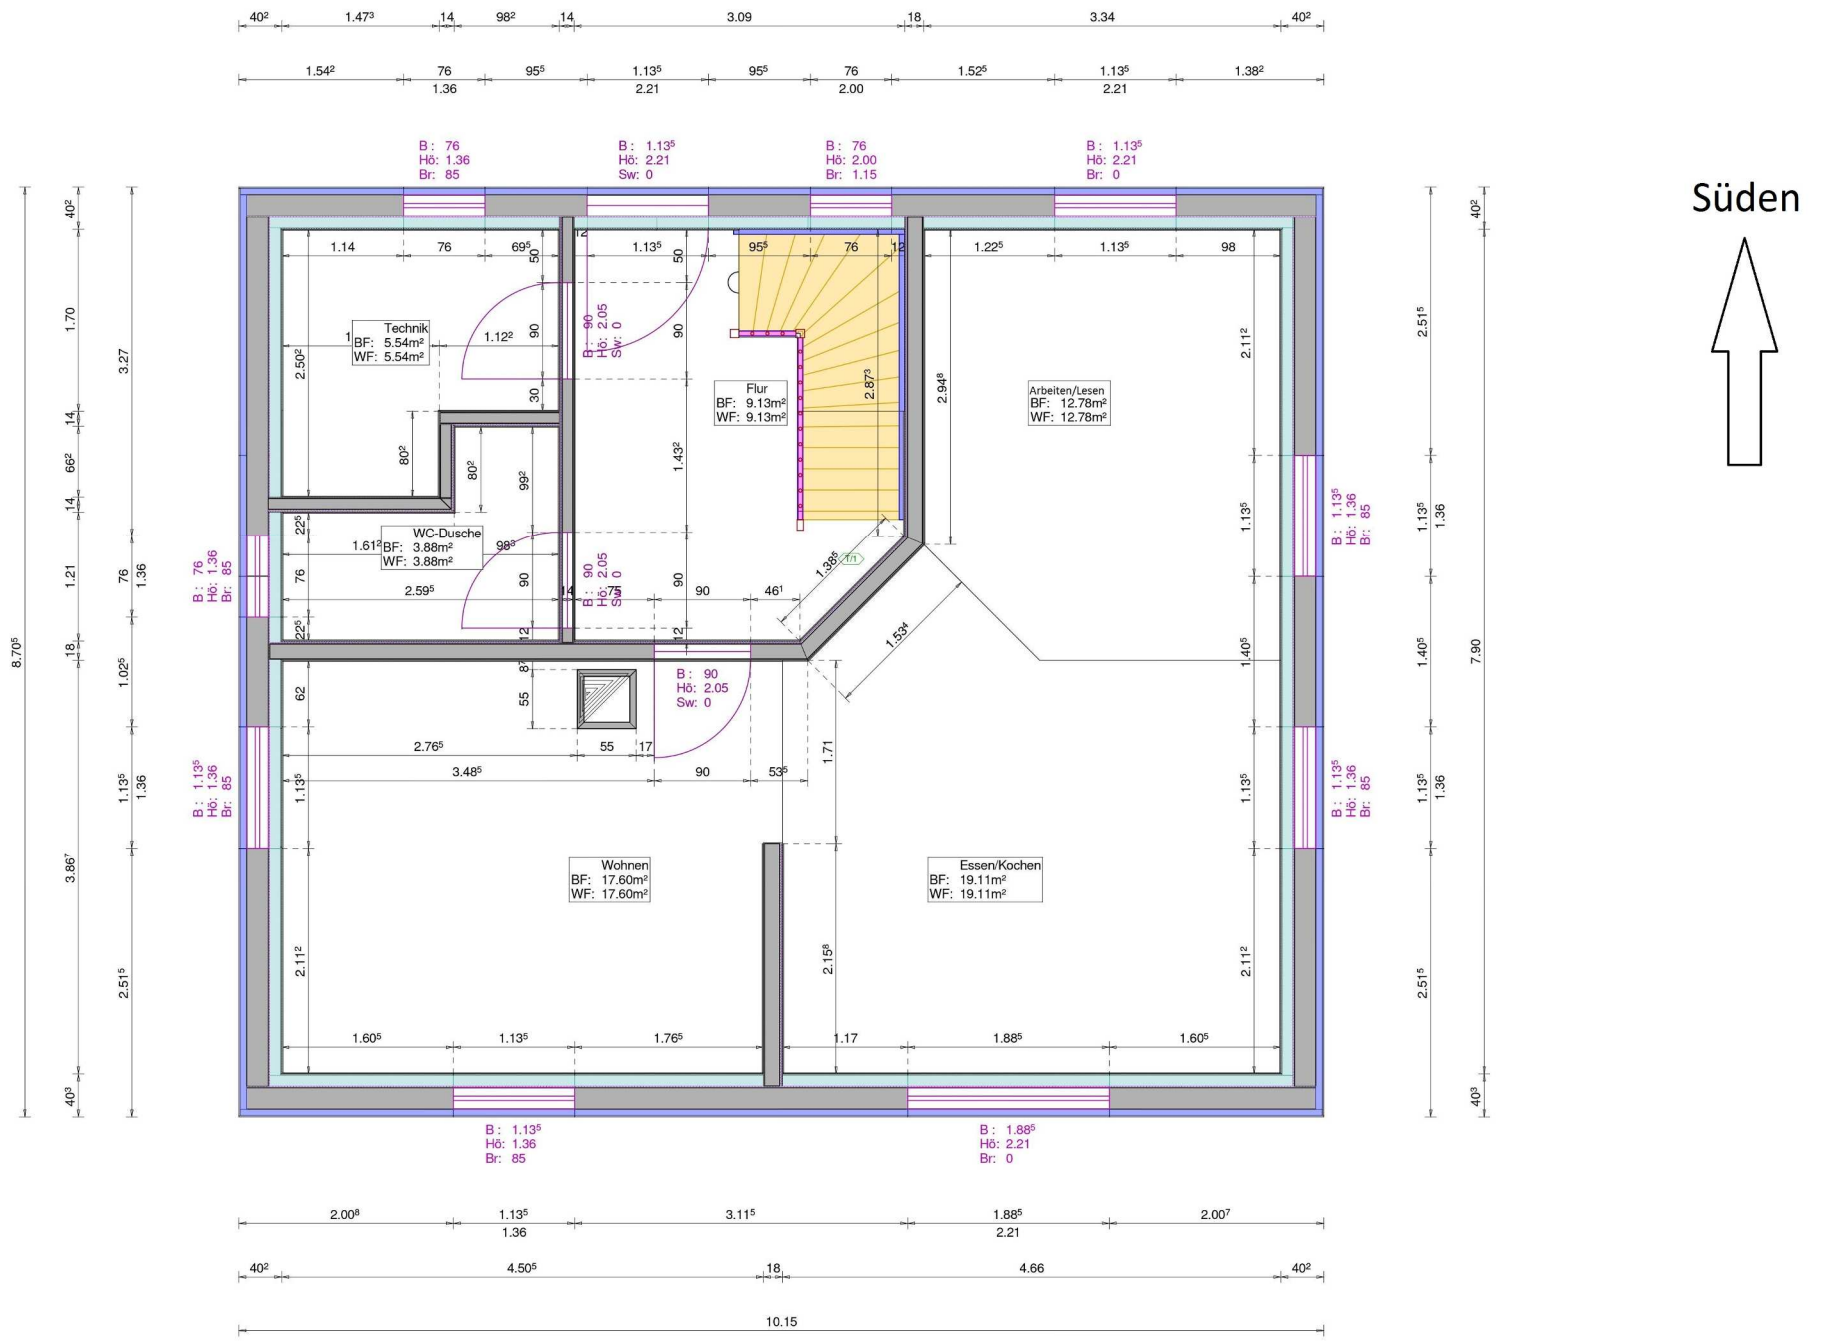
Süden
Technik
BF: 5.54m²
WF: 5.54m²
WC-Dusche
BF: 3.88m²
WF: 3.88m²
Flur
BF: 9.13m²
WF: 9.13m²
Arbeiten/Lesen
BF: 12.78m²
WF: 12.78m²
Wohnen
BF: 17.60m²
WF: 17.60m²
Essen/Kochen
BF: 19.11m²
WF: 19.11m²
B: 76
Hö: 1.36
Br: 85
B: 1.13⁵
Hö: 2.21
Sw: 0
B: 76
Hö: 2.00
Br: 1.15
B: 1.13⁵
Hö: 2.21
Br: 0
B: 90
Hö: 2.05
Sw: 0
B: 1.13⁵
Hö: 1.36
Br: 85
B: 1.88⁵
Hö: 2.21
Br: 0
10.15