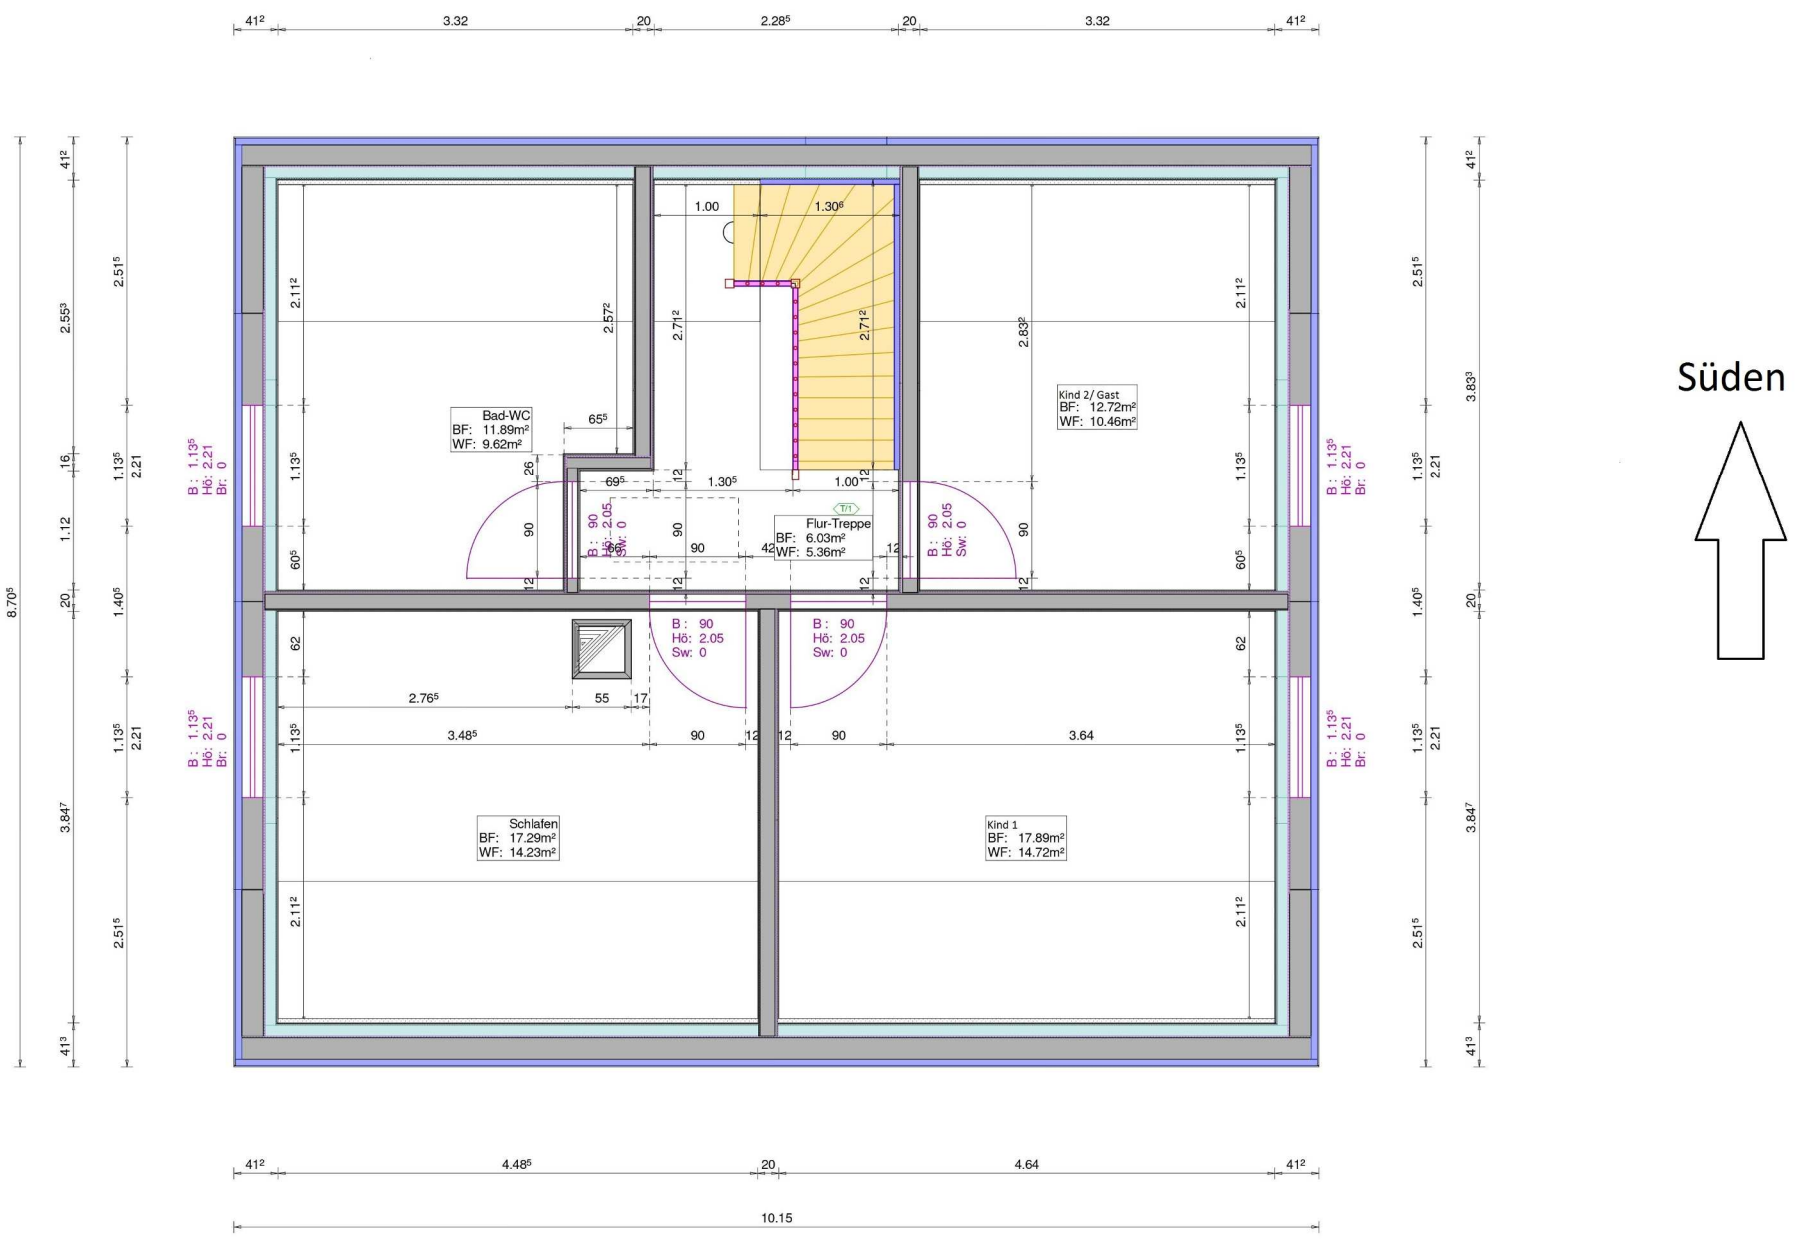
Bad-WC
BF: 11.89m²
WF: 9.62m²
Kind 2/ Gast
BF: 12.72m²
WF: 10.46m²
Flur-Treppe
BF: 6.03m²
WF: 5.36m²
Schlafen
BF: 17.29m²
WF: 14.23m²
Kind 1
BF: 17.89m²
WF: 14.72m²
B: 90
Hö: 2.05
Sw: 0
B: 1.13⁵
Hö: 2.21
Br: 0
10.15

Süden