


Bestand

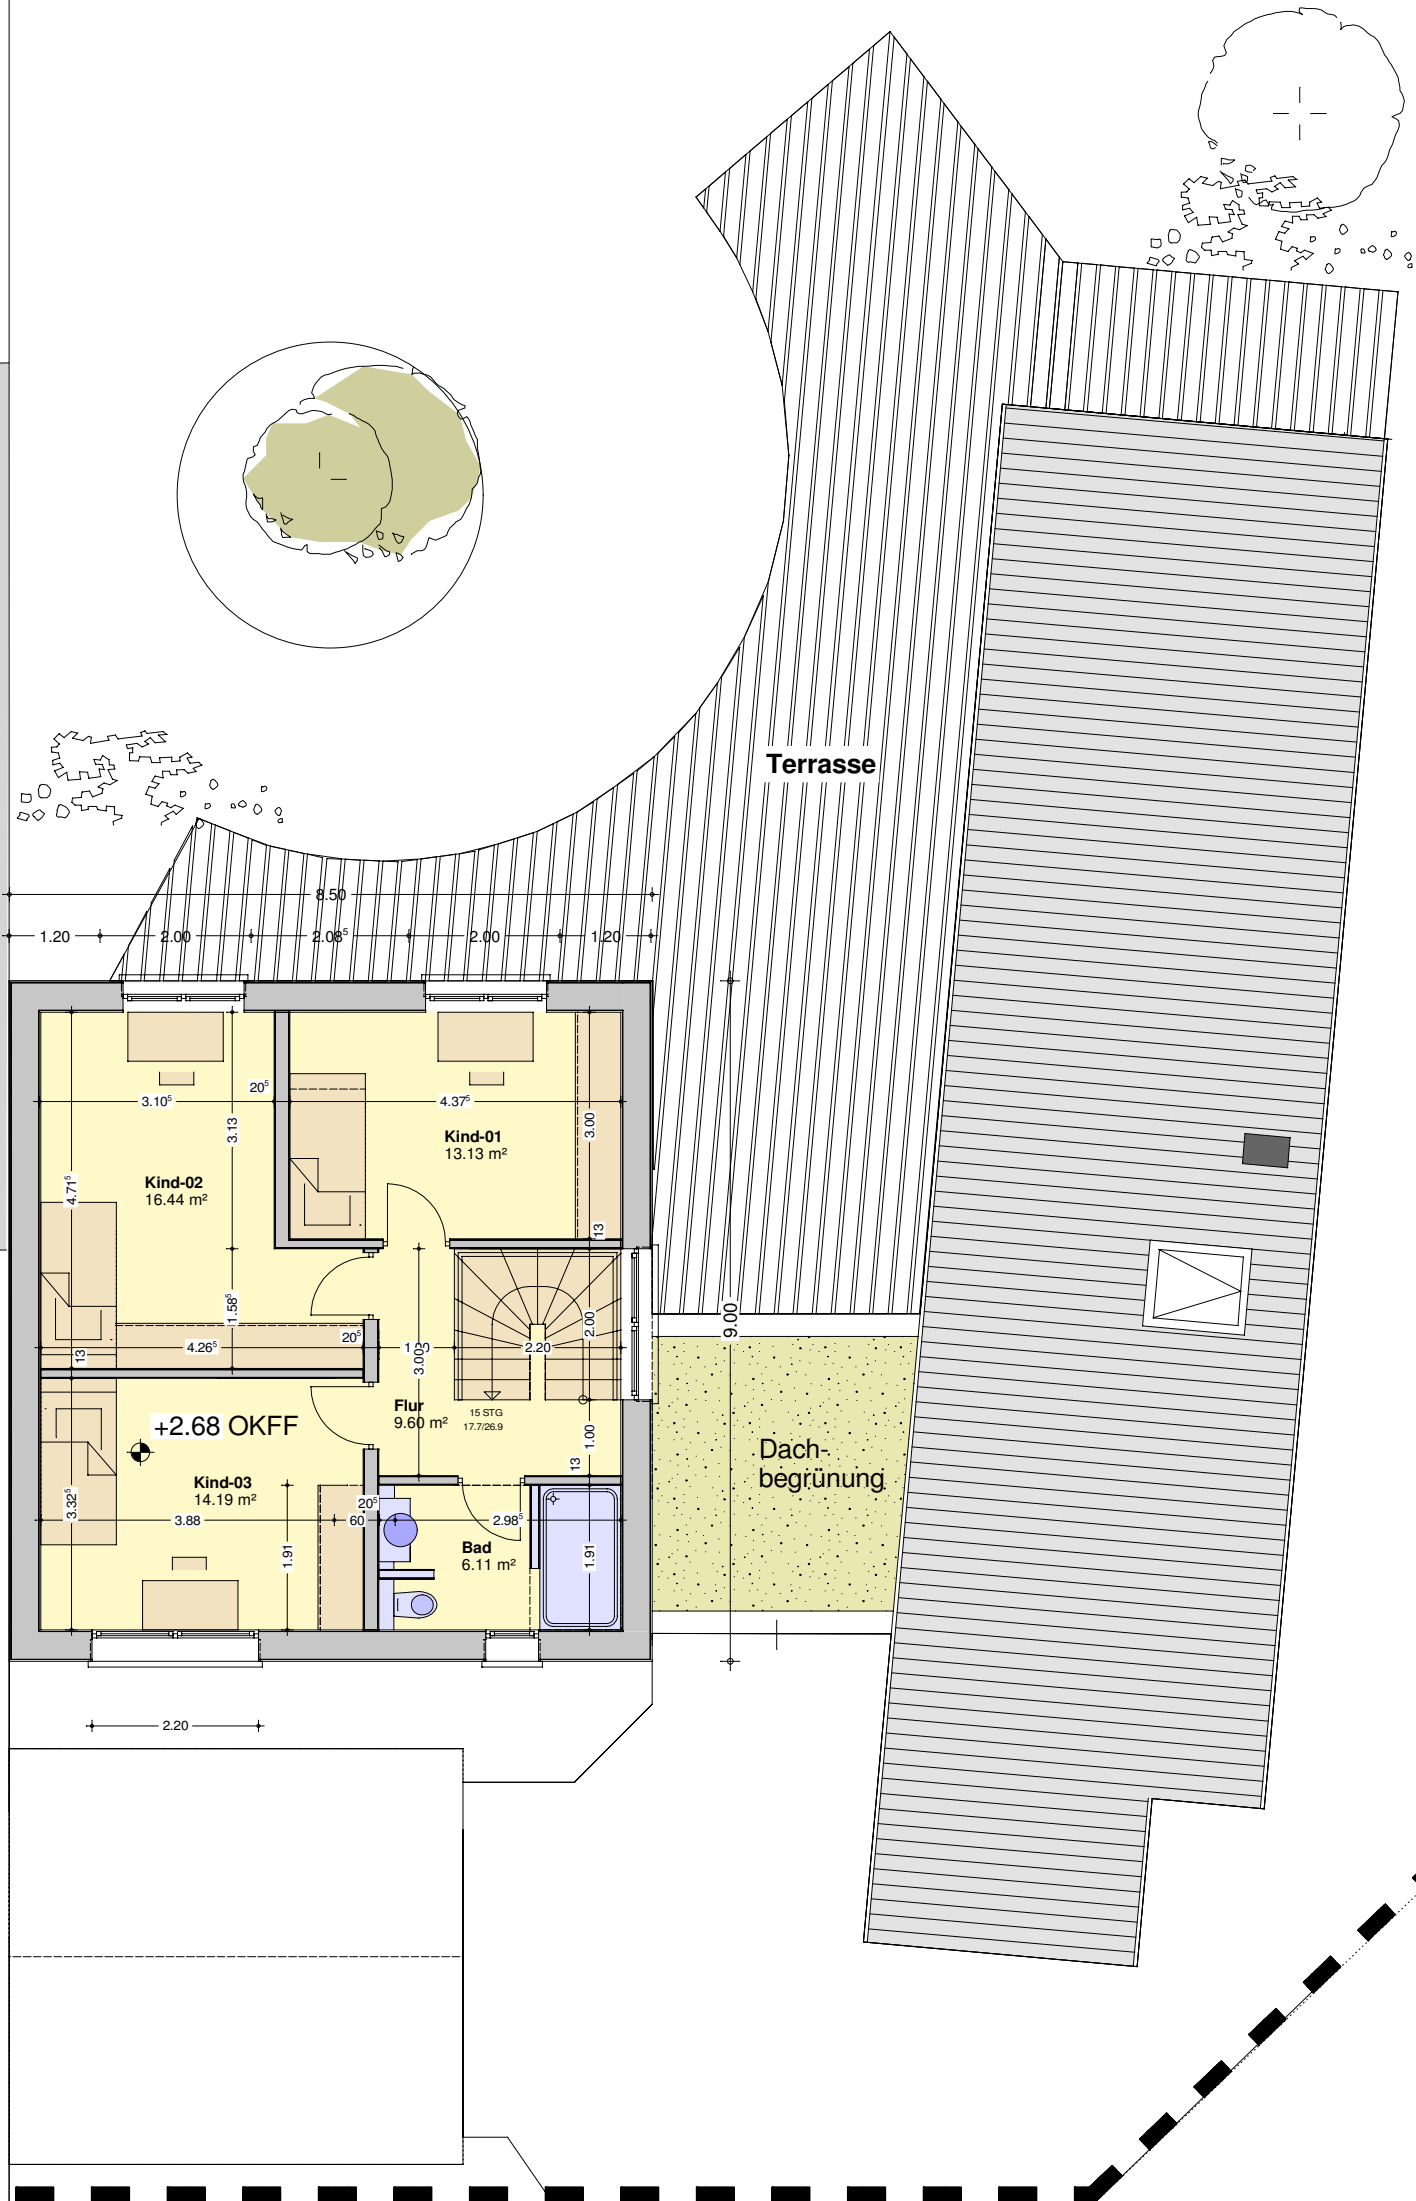

Weg