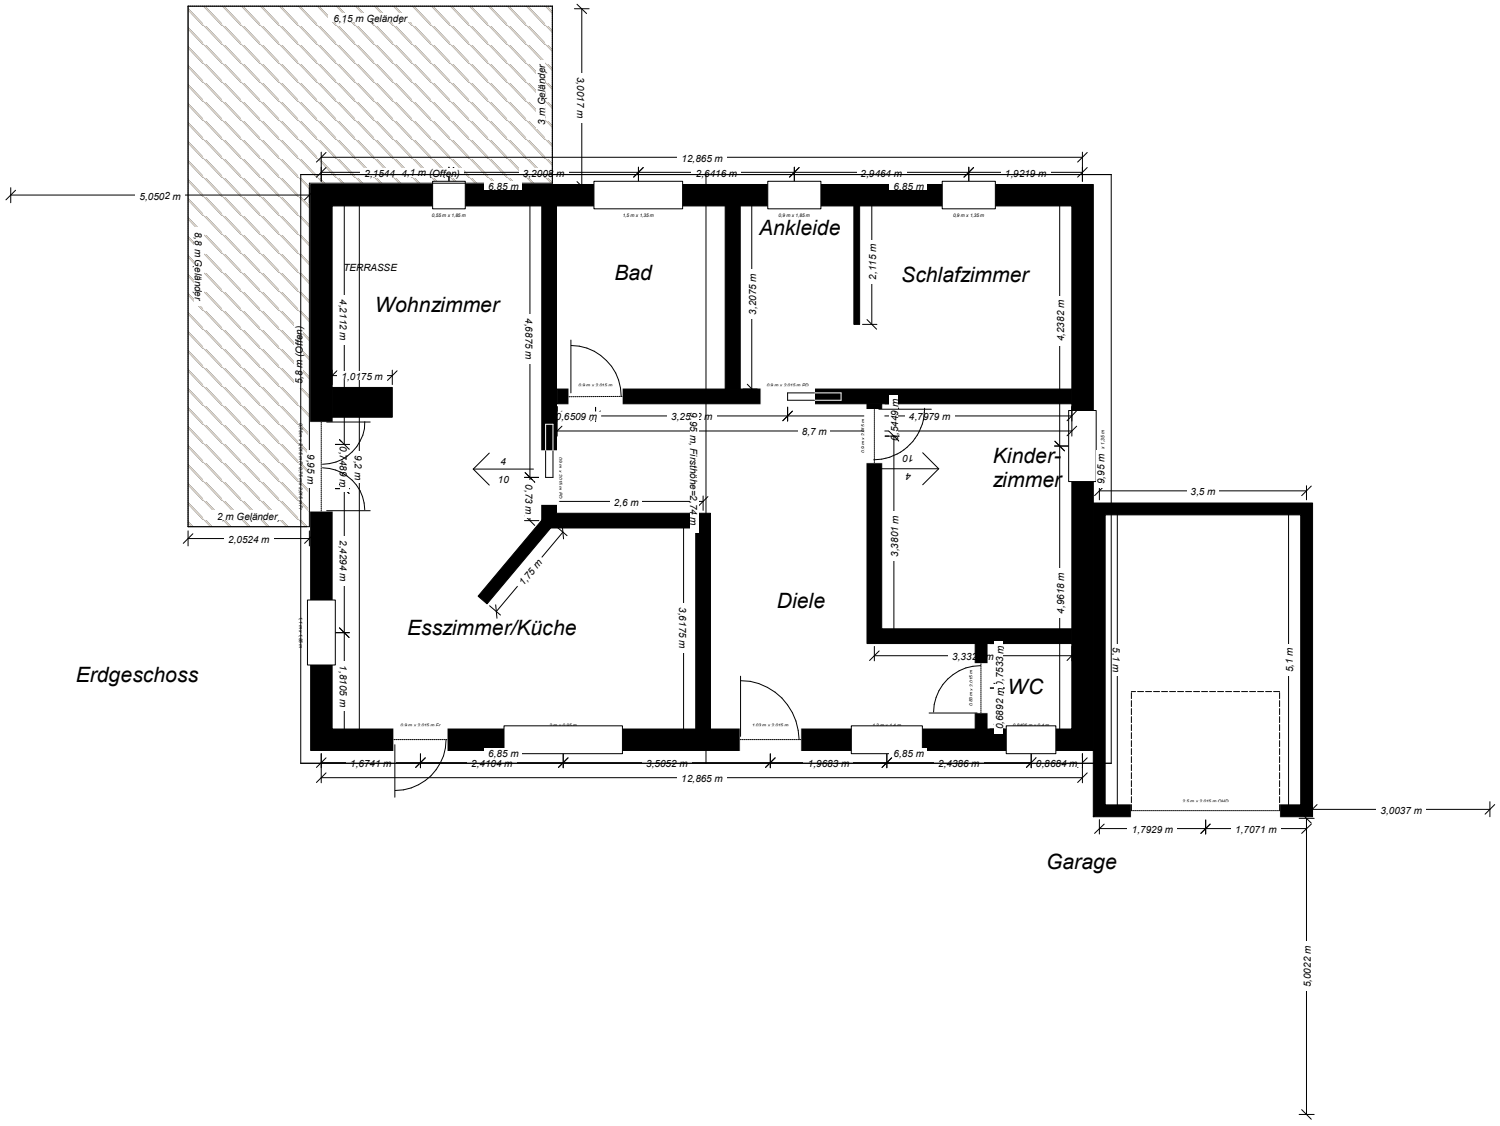
6,15 m Geländer
3,0017 m
3 m Geländer
12,865 m
2,1544 m
4,1 m (Offen)
3,2008 m
2,6416 m
2,9464 m
1,9219 m
5,0502 m
6,85 m
6,85 m
Ankleide
TERRASSE
Bad
Schlafzimmer
Wohnzimmer
8,8 m Geländer
8,8 m (Offen)
4,2112 m
4,6879 m
3,2075 m
2,115 m
4,2352 m
1,0175 m
0,6509 m
3,2502 m
4,7979 m
8,7 m
1,5491 m
9,2 m
0,489 m
9,95 m
Kinder-
zimmer
9,95 m
Firsthöhe 2,74 m
3,5 m
0,73 m
2,6 m
2,4394 m
2,0524 m
2,m Geländer
1,75 m
3,3801 m
4,9618 m
Esszimmer/Küche
Diele
3,6175 m
3,332 m
1,7533 m
WC
0,6892 m
1,8105 m
5,1 m
5,1 m
6,85 m
6,85 m
1,6741 m
2,4104 m
3,5052 m
1,9683 m
2,4386 m
0,8664 m
12,865 m
3,0037 m
1,7929 m
1,7071 m
Erdgeschoss
Garage
5,0022 m