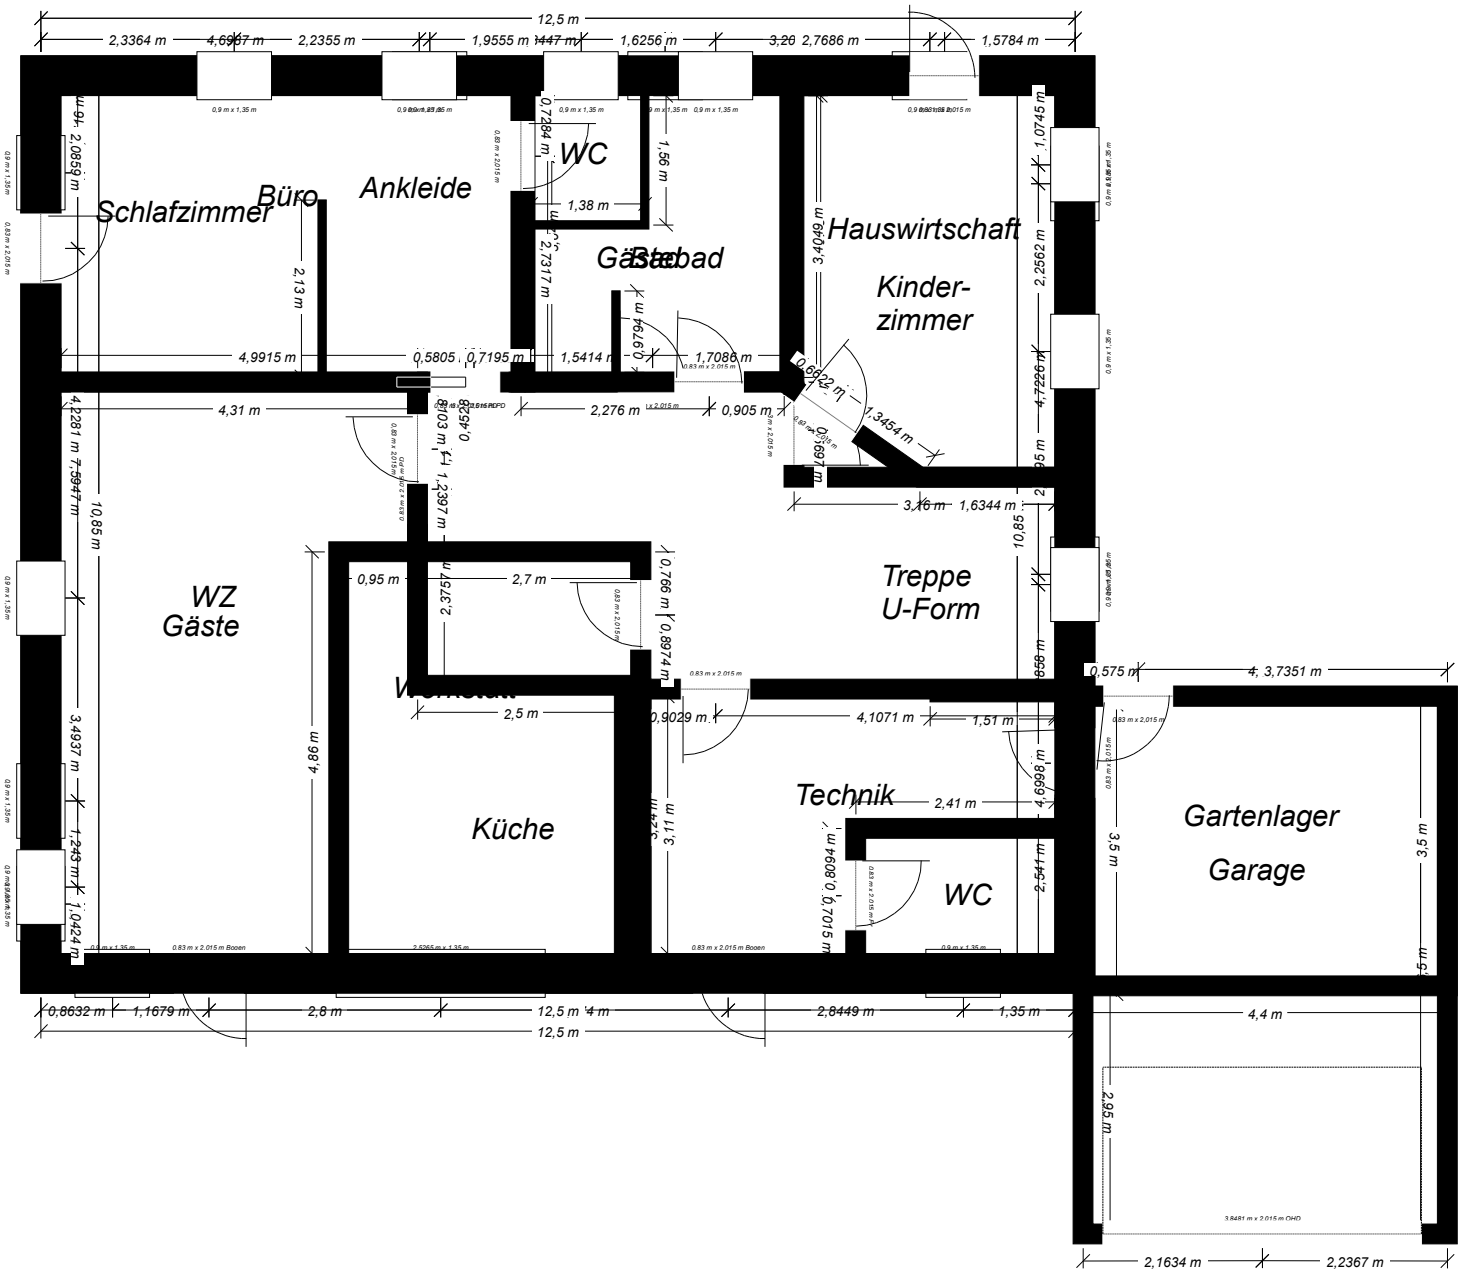
12,5 m
2,3364 m
4,6967 m
2,2355 m
1,9555 m
1,447 m
1,6256 m
3,20
2,7686 m
1,5784 m
WC
Büro
Ankleide
Schlafzimmer
Gäste-Bad
Hauswirtschaft
Kinder-
zimmer
Treppe
U-Form
WZ
Gäste
Küche
Technik
WC
Gartenlager
Garage
4,9915 m
0,5805
0,7195 m
1,5414 m
1,7086 m
4,31 m
2,276 m
0,905 m
1,3454 m
3,16 m
1,6344 m
0,95 m
2,7 m
2,5 m
0,9029 m
4,1071 m
1,51 m
2,41 m
0,575 m
4, 3,7351 m
4,4 m
0,8632 m
1,1679 m
2,8 m
12,5 m 4 m
2,8449 m
1,35 m
12,5 m
2,1634 m
2,2367 m