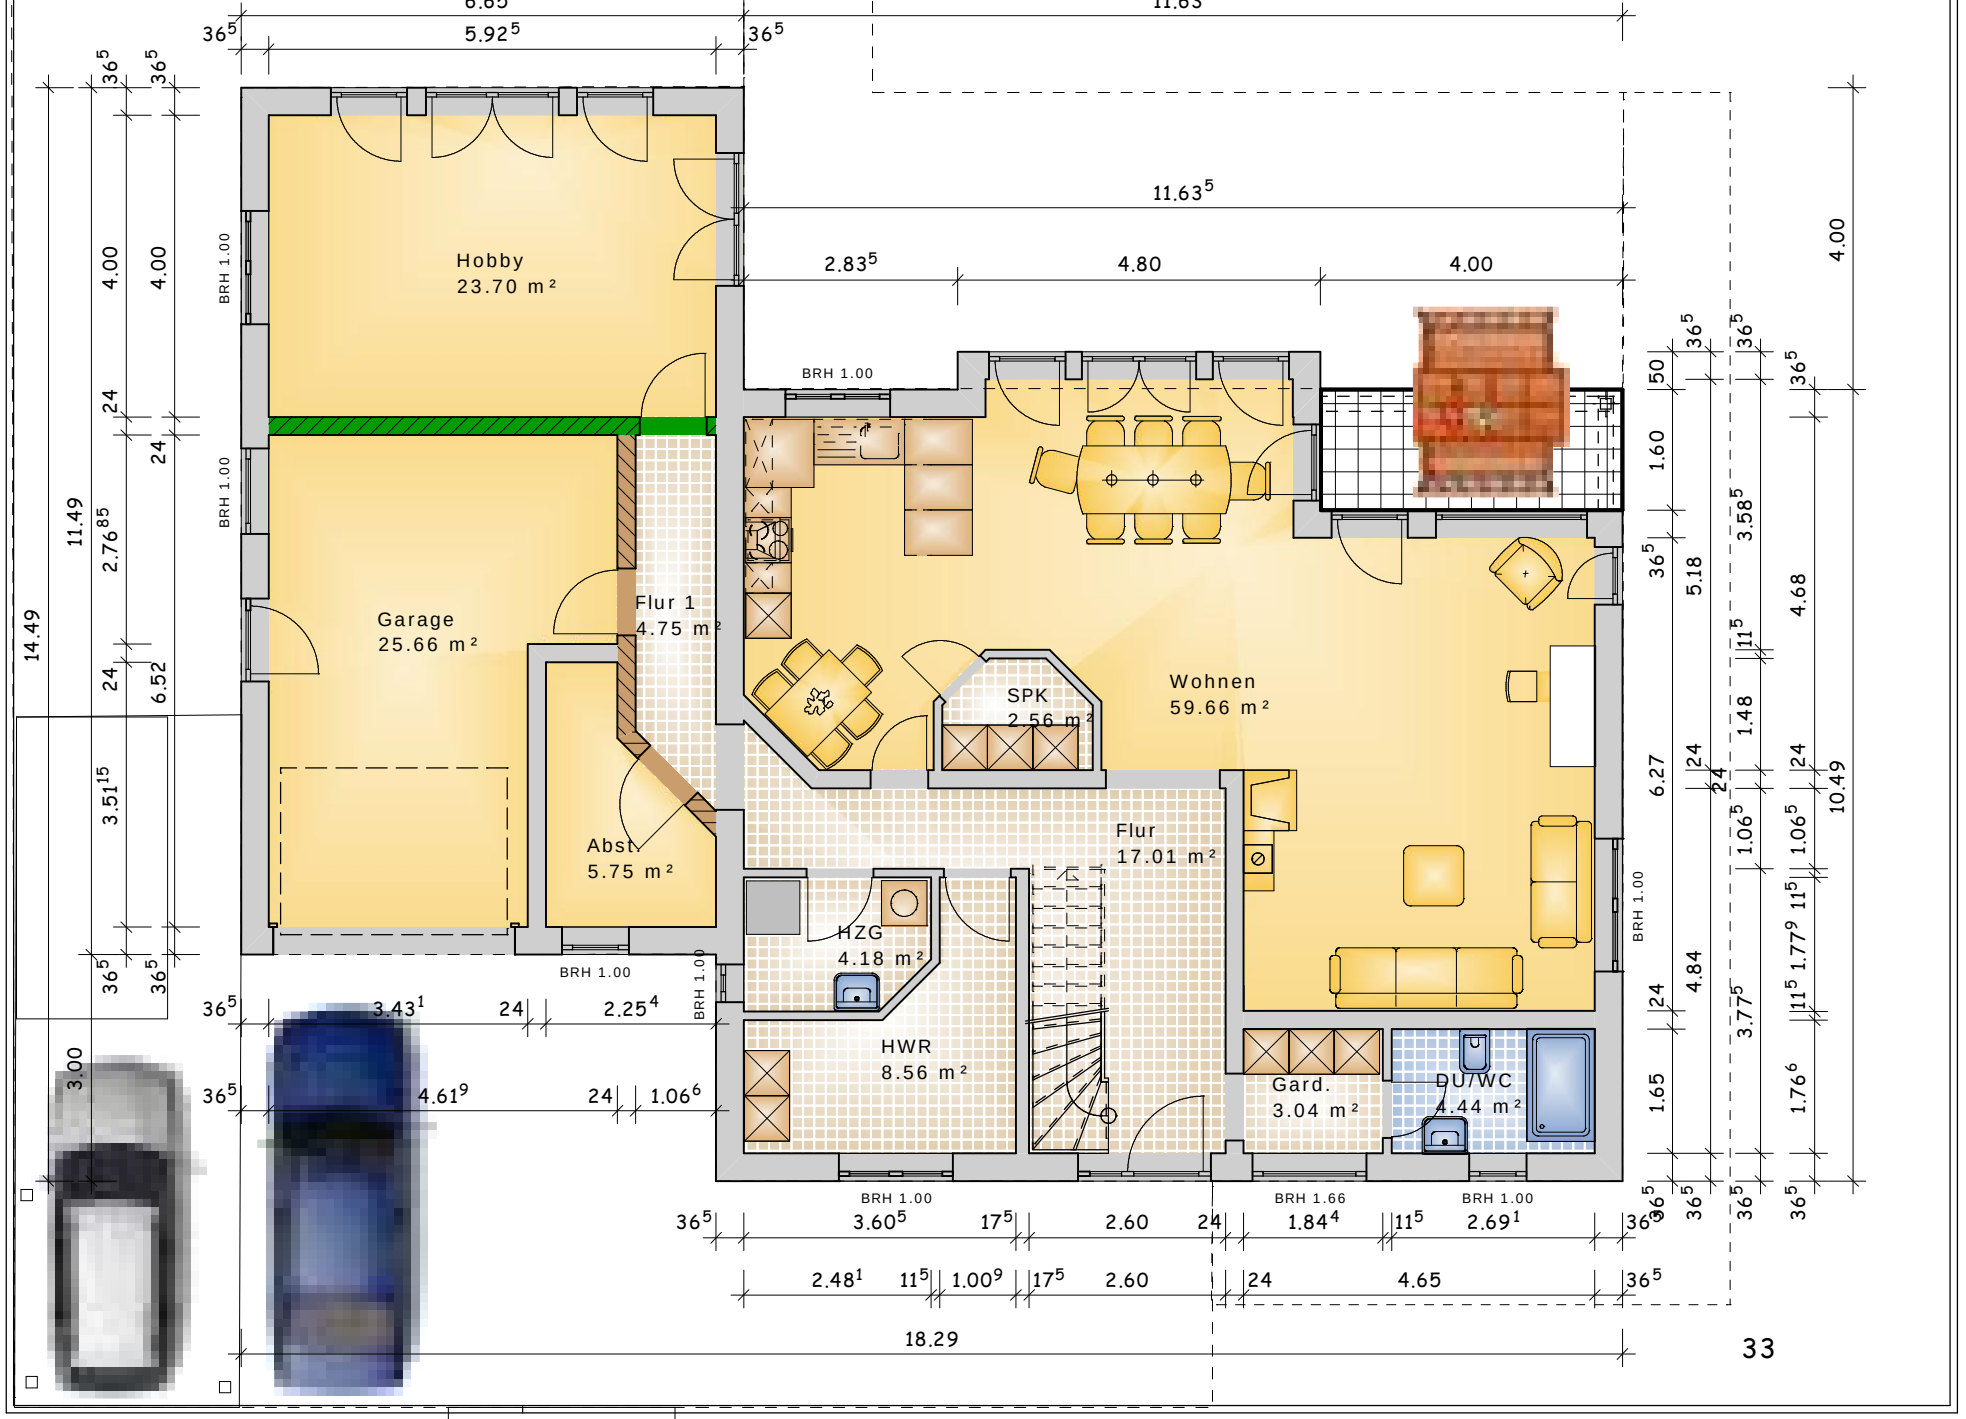
Hobby
23.70 m²
Garage
25.66 m²
Flur 1
4.75 m²
Abst.
5.75 m²
SPK
2.56 m²
Wohnen
59.66 m²
Flur
17.01 m²
HZG
4.18 m²
HWR
8.56 m²
Gard.
3.04 m²
DU/WC
4.44 m²
BRH 1.00
BRH 1.66
11.63
5.92
6.65
2.83
4.80
4.00
14.49
11.49
18.29
33