


Erdgeschoss

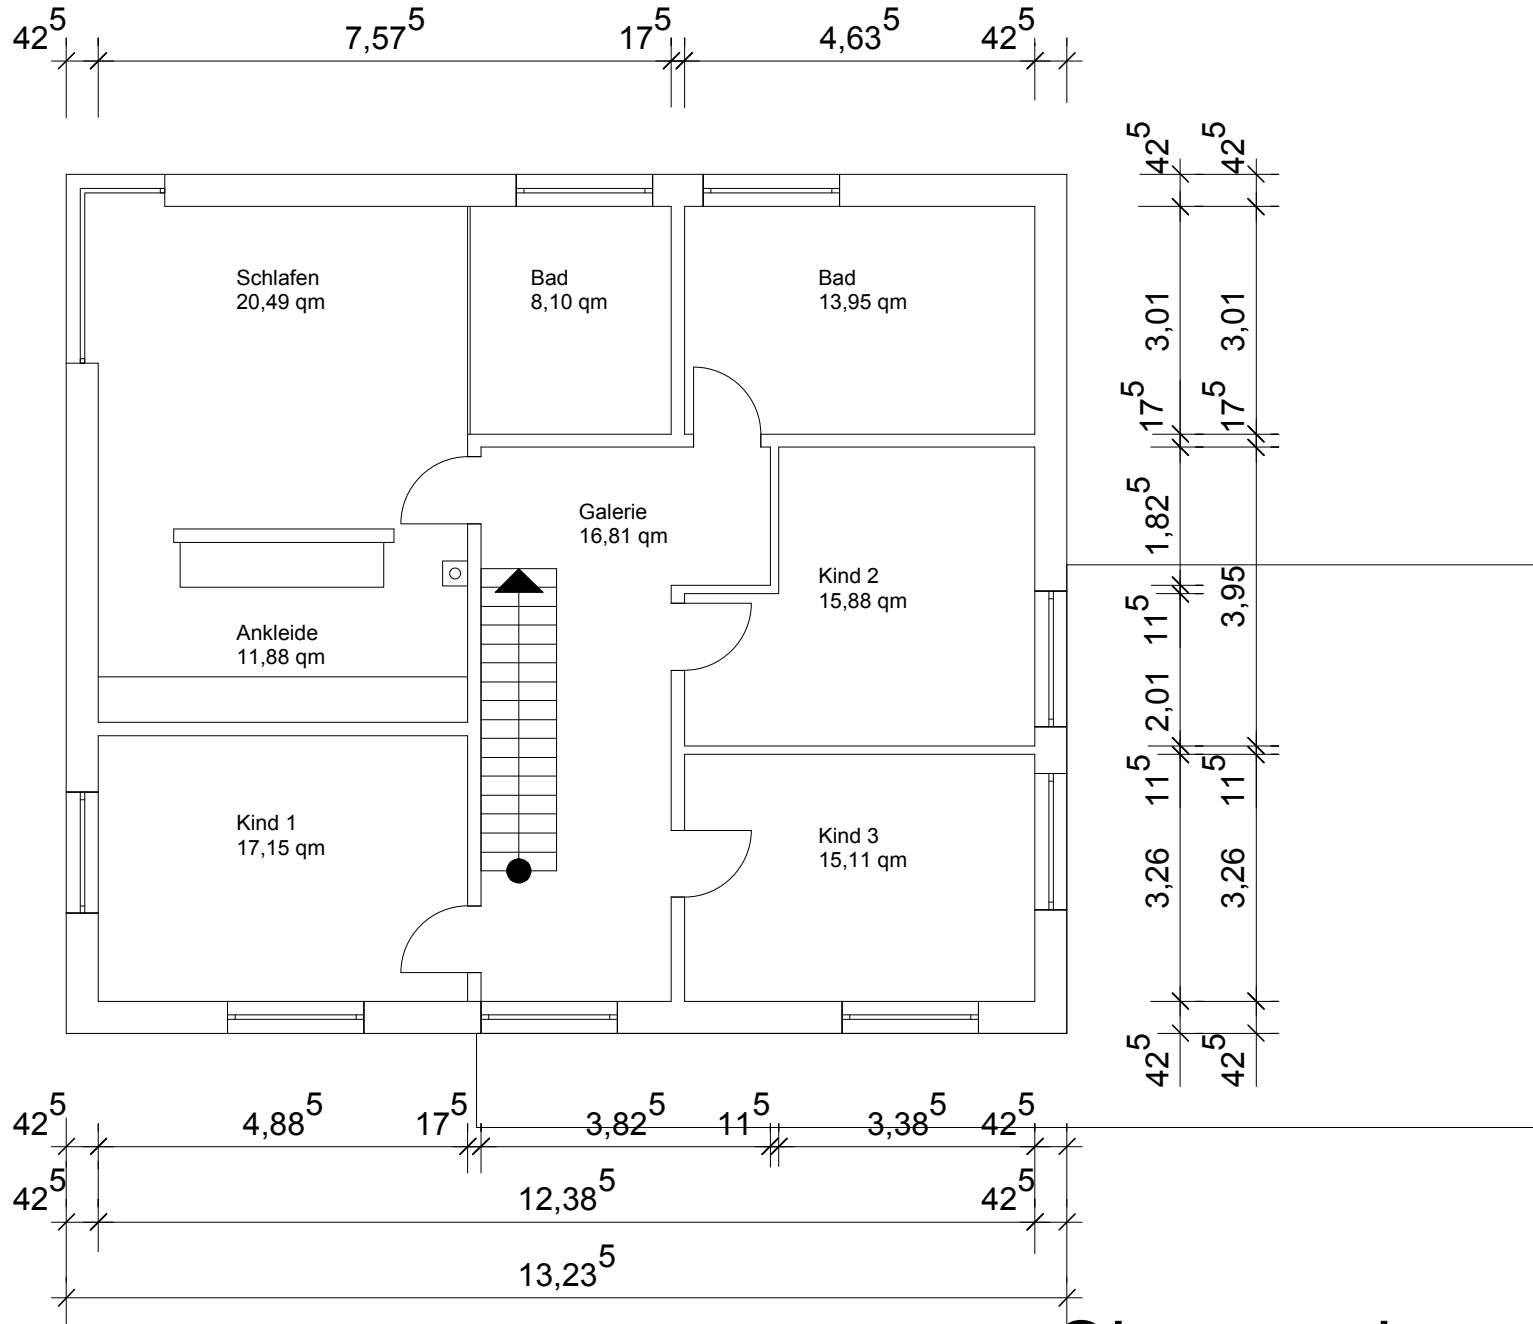

Obergeschoss